
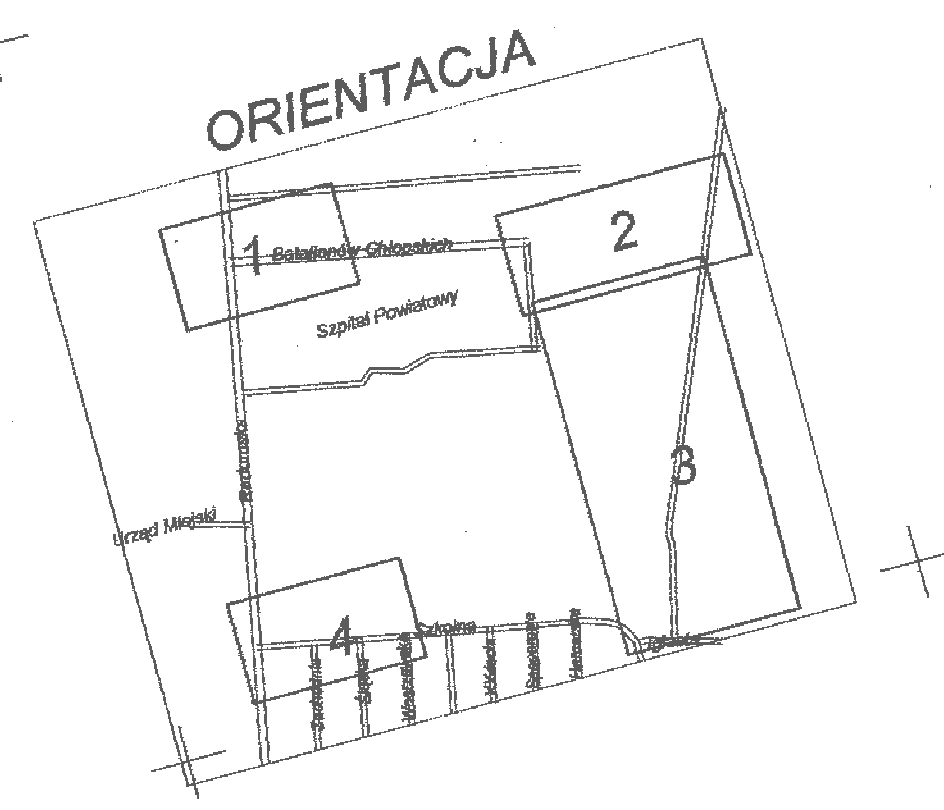


OZNACZENIA

- proj. krawężnik wg odręb. oprac.
- - - proj. krawężnik jezdni wg odręb. oprac.
- proj. obrzeże chodnika wg odręb. oprac.
- × × × × istniejąca sieć wodociągowa do przebudowy wg odręb. oprac.
- projektowana sieć wodociągowa Ø 250 - 500mm wg odręb. oprac.
- projektowany kanał deszczowy Ø 250 - 400mm
- proj. wpust kan. deszczowej wraz z przykanalikiem DN 200mm
- × × × × istniejąca sieć gazociągowa do przebudowy wg odręb. oprac.
- projektowana sieć gazociągowa Ø 110 - 250mm wg odręb. oprac.
- projektowany kabel nn ze słupem oświetleniowym wg odręb. oprac.
- projektowany kabel nn wg odręb. oprac.
- ESN — projektowany kabel ŚN wg odręb. oprac.
- projektowana szafa, złącze elektryczne wg odręb. oprac.
- ♦ projektowana mufa, zestaw montażowy wg odręb. oprac.
- × × × × demontaż kabel nn wg odręb. oprac.
- × × × × demontaż kabel ŚN wg odręb. oprac.

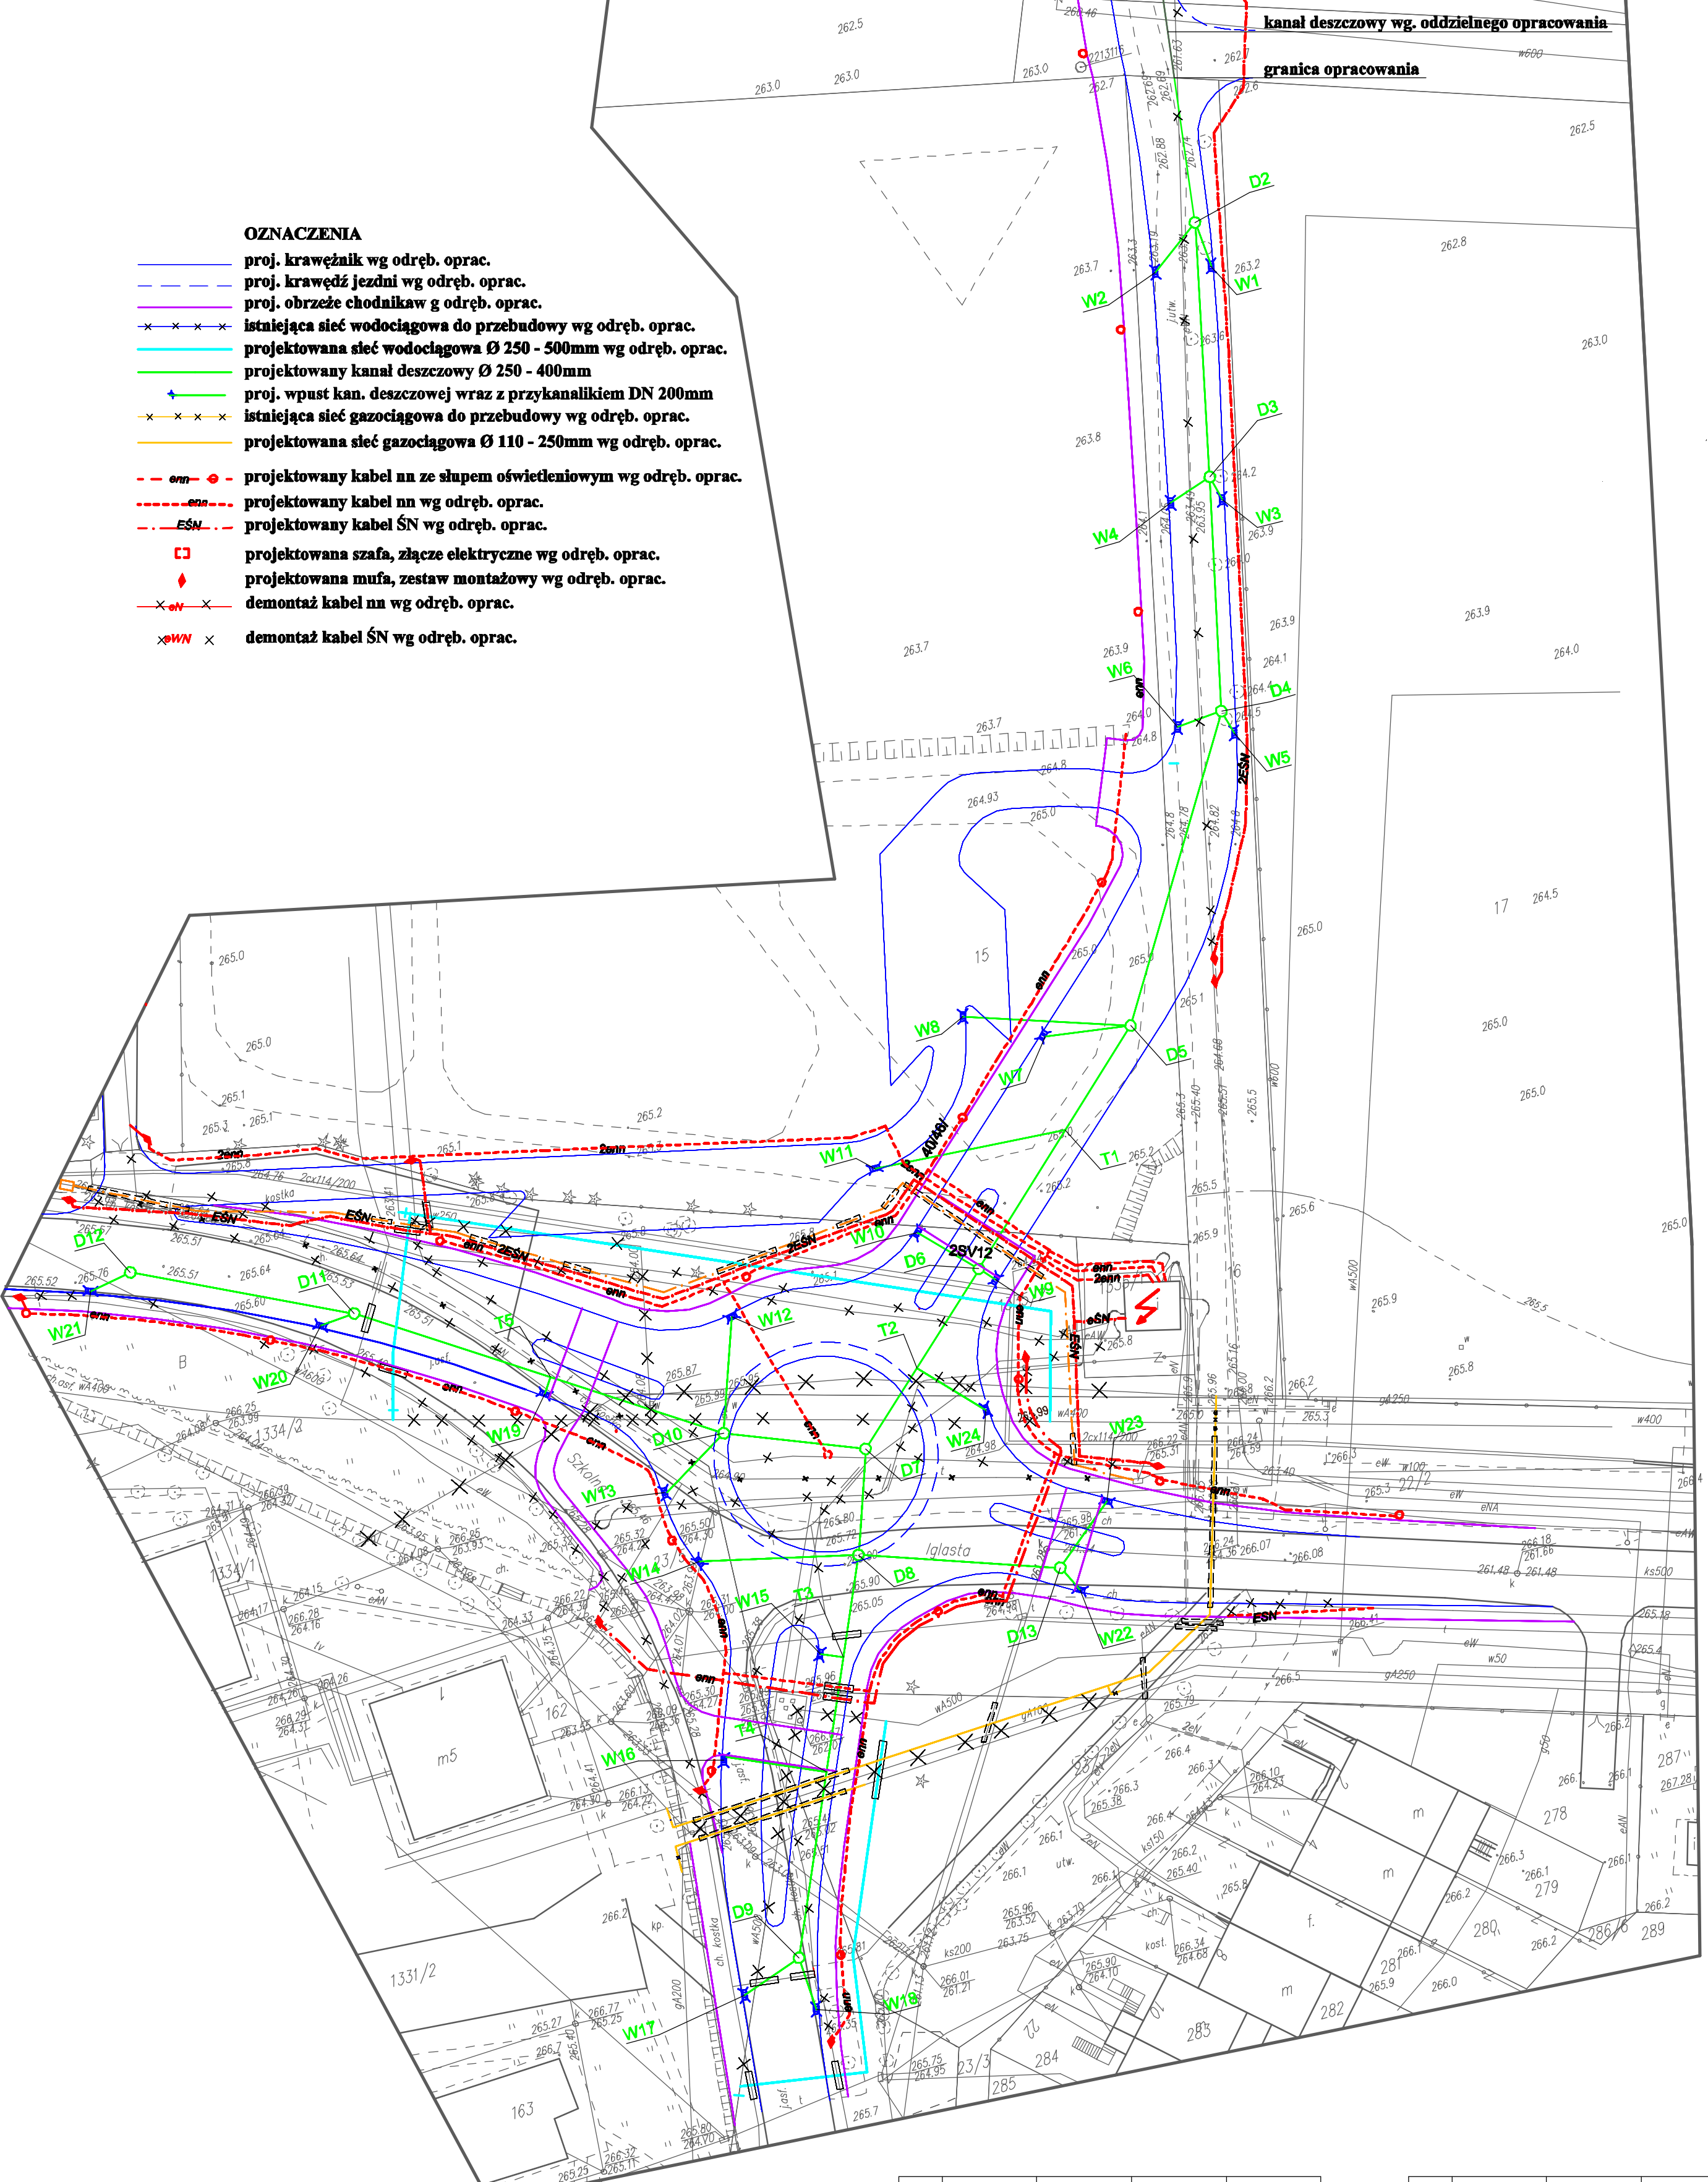

GK.6642.968.2015
 MAPA DO CELÓW PROJEKTOWYCH (ark. 3 z 4)
 SKALA 1: 500
 jedn. ewid. 261101_1 Starachowice
 obręb 261101_1.0002 Starachowice
 gm. Starachowice
 pow. Starachowicki
 woj. świętokrzyskie
 układ współrzędnych płaskich 2000
 granice działek przyjęte z ewidencji gruntów
 KW nie badano
 Mapa aktualna na 4.01.2016 r.

Podkreślenie to, że niniejszy dokument został opracowany w wyłączeniu odpowiedzialności projektanta, który nie odpowiada za ewidencję i stan faktyczny terenu, w tym za ewidencję i stan faktyczny zasobu geodezyjnego i satelitarne.

STAROSTA STARACHOWICKI
 Identyfikator ewidencyjny materiału zasobu - operatu technicznego
 P2011... 2016.36.9
 2016-03-17
 Data wpisania do ewidencji nieruchomości zasobu
 Z.M.P. STAROSTY
 mgr inż. KIERCWIŃSKI
 Powiatowy Urząd Komunikacji
 Gendarmów i Policji

Nr studni	Rzędna istniejącego terenu(proj)	Rzędna dna kanału san.	Współrzędna X	Współrzędna Y
D1	262,21	261,40	7505469.01	5658331.02
D2	263,03	261,86	7505465.09	5658299.35
D3	263,75	261,07	7505459.47	5658272.69
D4	264,41	262,27	7505454.12	5658248.17
D5	265,16	262,55	7505435.92	5658218.27
D6	265,61	262,80	7505413.45	5658197.41
D7	266,08	262,98	7505396.72	5658182.00
D8	265,82	263,12/264,34	7505393.03	5658171.26
D9	265,63	263,93	7505375.58	5658131.36
D10	265,61	263,06	7505382.51	5658187.60
D11	265,57	263,27/264,29	7505347.74	5658210.29
D12	265,65	264,42	7505325.75	5658220.82
D13	265,89	264,56	7505413.50	5658164.27
T1	265,35	262,65	7505426.25	5658209.30
T2	265,87	262,89	7505404.25	5658188.92
T3	265,77	263,32	7505388.58	5658161.09
T4	265,72	263,53	7505383.63	5658149.75
T5	265,59	263,15	7505366.16	5658198.27
W1	263,13	261,93	7505465.52	5658294.40
W2	263,13	261,93	7505459.59	5658295.34
W3	263,79	262,59	7505460.13	5658270.00
W4	263,79	262,59	7505454.71	5658271.10

Nr studni	Rzędna istniejącego terenu(proj)	Rzędna dna kanału san.	Współrzędna X	Współrzędna Y
W5	264,44	263,24	7505454.83	5658245.57
W6	264,42	263,22	7505449.15	5658247.77
W7	265,21	264,01	7505426.61	5658219.71
W8	264,94	263,74	7505418.87	5658223.92
W9	265,56	264,36	7505414.88	5658195.84
W10	265,58	264,38	7505408.12	5658202.87
W11	265,08	263,88	7505405.53	5658210.69
W12	265,59	264,39	7505386.62	5658199.40
W13	265,41	264,21	7505374.74	5658183.11
W14	265,38	264,18	7505376.42	5658175.02
W15	265,50	264,30	7505386.28	5658162.10
W16	265,49	264,29	7505373.37	5658153.87
W17	265,60	264,40	7505368.90	5658129.04
W18	265,64	264,44	7505376.93	5658125.56
W19	265,47	264,27	7505365.12	5658196.67
W20	265,54	264,34	7505343.95	5658209.96
W21	265,64	264,44	7505321.14	5658220.00
W22	265,89	264,69	7505414.88	5658161.45
W23	265,94	264,74	7505420.16	5658169.85
KOWY1	261,70	261,30	7505472.40	5658330.52

WOSAN - USŁUGI PROJEKTOWE, ul. Karbońska 5/10, 25-640 Kielce				Opracowanie
Imię i nazwisko	Numer uprawnień	Specjalność	Podpis	P.W.
mgr inż. Konrad Rachwa	SWK/0207/POOS/13	sanitarna		Data
mgr inż. Katarzyna Zeja	SWK/0131/POOS/06	sanitarna		07.2016 r.
				Skala
				1 : 500
ZADANIE: Przebudowa skrzyżowania drogi powiatowej 0907T - ulica Szkolna z ulicą Iglasta i planowanym przedłużeniem ulicy Batalionów Chłopskich z ulicą Szkolną, na skrzyżowanie typu rondo.				Numer rysunku
Przedmiot rysunku: Projekt zagospodarowania terenu : mapa syt. - wys.				2