


PROJEKT ZAGOSPODAROWANIA TERENU
PRZEBUDOWA SKRZYŻOWANIA DROGI POWIATOWEJ 0907T - ULICA SZKOLNA Z ULICĄ
IGLASTĄ I PLANOWANYM PRZEDŁUŻENIEM ULICY BATALIONÓW CHŁOPSKICH Z ULICĄ
SZKOLNĄ, NA SKRZYŻOWANIE TYPU RONDO
 SKALA 1:500

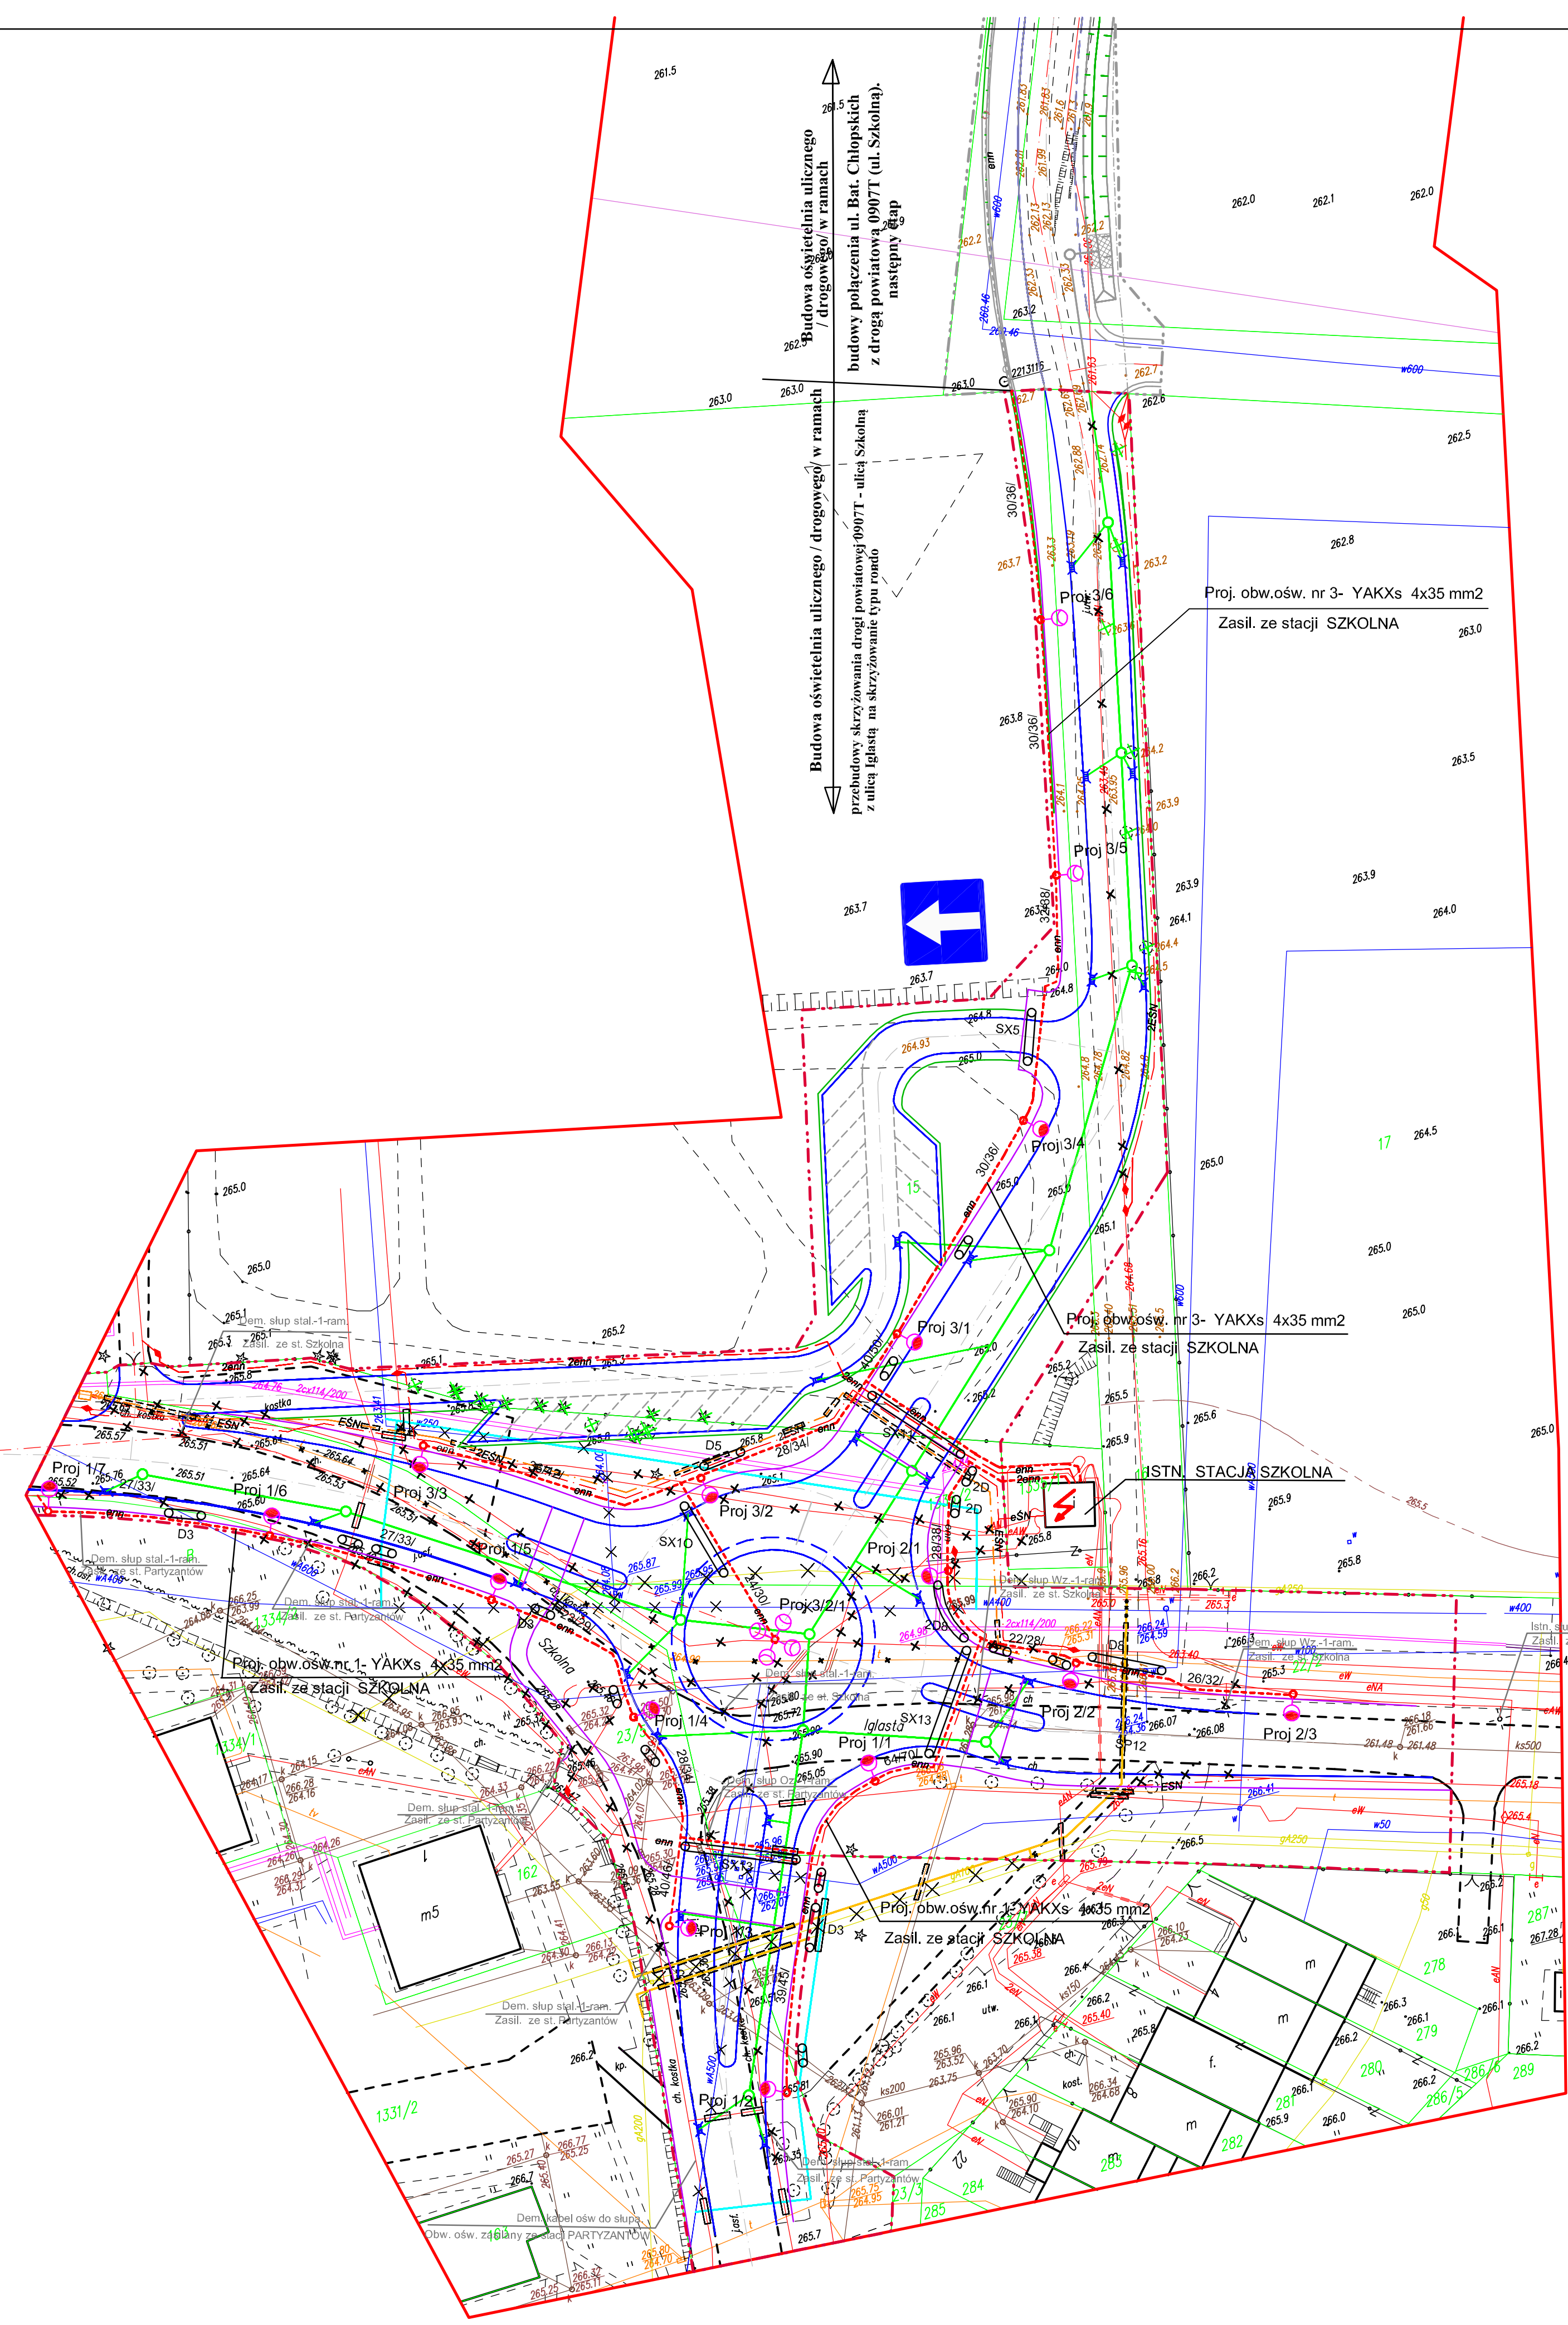

- OZNACZENIA**
- proj. linia rozgraniczająca
 - proj. krawężnik
 - proj. krawężł jezdni
 - proj. obrzeże chodnika
 - projektowany kanał deszczowy Ø 250 - 500mm
 - proj. wpust kan. deszczowej wraz z przykanalikiem DN 150mm
 - proj. umocnienie skarp i dna rowu betonowymi elementami ażurowymi
 - projektowany kabel nn ze słupem oświetl. w ramach budowy ronda
 - projektowany kabel nn ze słupem oświetl. w ramach budowy połączenia
 - projektowany kabel nn-wg. oddz. oprac.
 - projektowany kabel ŚN-wg. oddz. oprac.
 - projektowana szafa, złącze elektryczne
 - projektowana mufa, zestaw montażowy
 - demontaż kabel nn
 - demontaż kabel ŚN
 - PROJ. RURY OCHR. GIĘTKIE, KARBOWANE Z HDPE-75 ; L=1,5m
 - PROJ. RURY OCHR. GIĘTKIE, KARBOWANE Z HDPE-75 ; np. L=6m
 - PROJ. RURY OCHR. GŁADKIE, WZMOCNIONE Z HDPE-110; np. l=10m
 - PROJ. RURY OCHR. WZMOCNIONE, DWUZIĘLNE Z HDPE-110; np. l=8m

P:\Projekty\Starachowice\ZUDP\arkusz 3.tif

WOSAN - USŁUGI PROJEKTOWE, ul. Karbońska 5/10, 25-640 Kielce			Opracowanie
Projektant	mgr inż. Ryszard Sierant	Specjalność	P.W.
		elektryczna	Data
			06.2016 r.
Sprawdził	inż. Mieczysław Turek	elektryczna	Status
			1 : 500
Przedmiot rysunku			Numer rysunku
Przebudowa skrzyżowania drogi powiatowej 0907T - ulica Szkolna z ulicą Iglastą i planowanym przedłużeniem ulicy Batalionów Chłopskich z ulicą Szkolną, na skrzyżowanie typu rondo.			2
Projekt zagospodarowania terenu-oswiecenie uliczne			