UMOCNIENIE WYLOTU W2

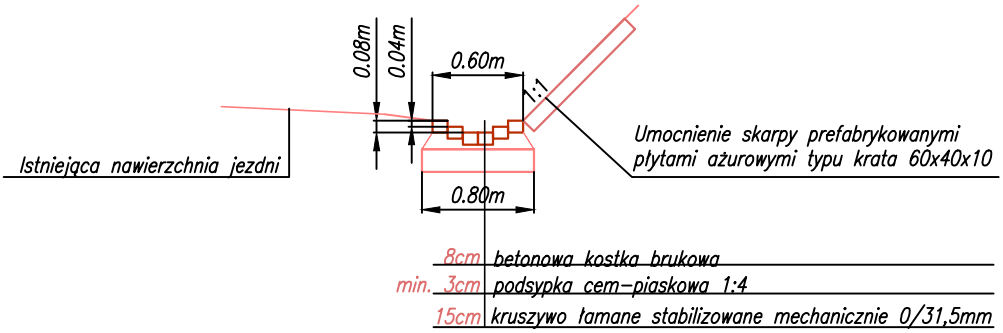

Inwestor **Zarząd Dróg Powiatowych w Starachowicach 27-200 Starachowice, ul.Ostrowiecka 15**	*Wykonawca* **AJKO Artur Kręcisz 28-200 Staszów; ul. Sikorskiego 6**
Obiekt **Przebudowa drogi powiatowej nr 0612T Rzepin - Dąbrowa - wykonanie chodnika w pasie drogowym**	
Nazwa rysunku **Szczegół wylotu W2**	*Skala* **1:50**

Opracowanie	*Imię i nazwisko*	*Nr. uprawnień*	*Data*	*Podpis*
Projektant	**mgr inż. Artur Kręcisz**	***SWK/0087/PWBD/15*** *w specjalności drogowej*	**02.2017**	
SprawdzajŃcy	**mgr inż. Rafał Żak**	***SWK/0251/PWBD/15*** *w specjalności drogowej*	**02.2017**	

Data opracowania **Luty 2017**	*Branża* **Drogowa**	*Nr rysunku* **10**