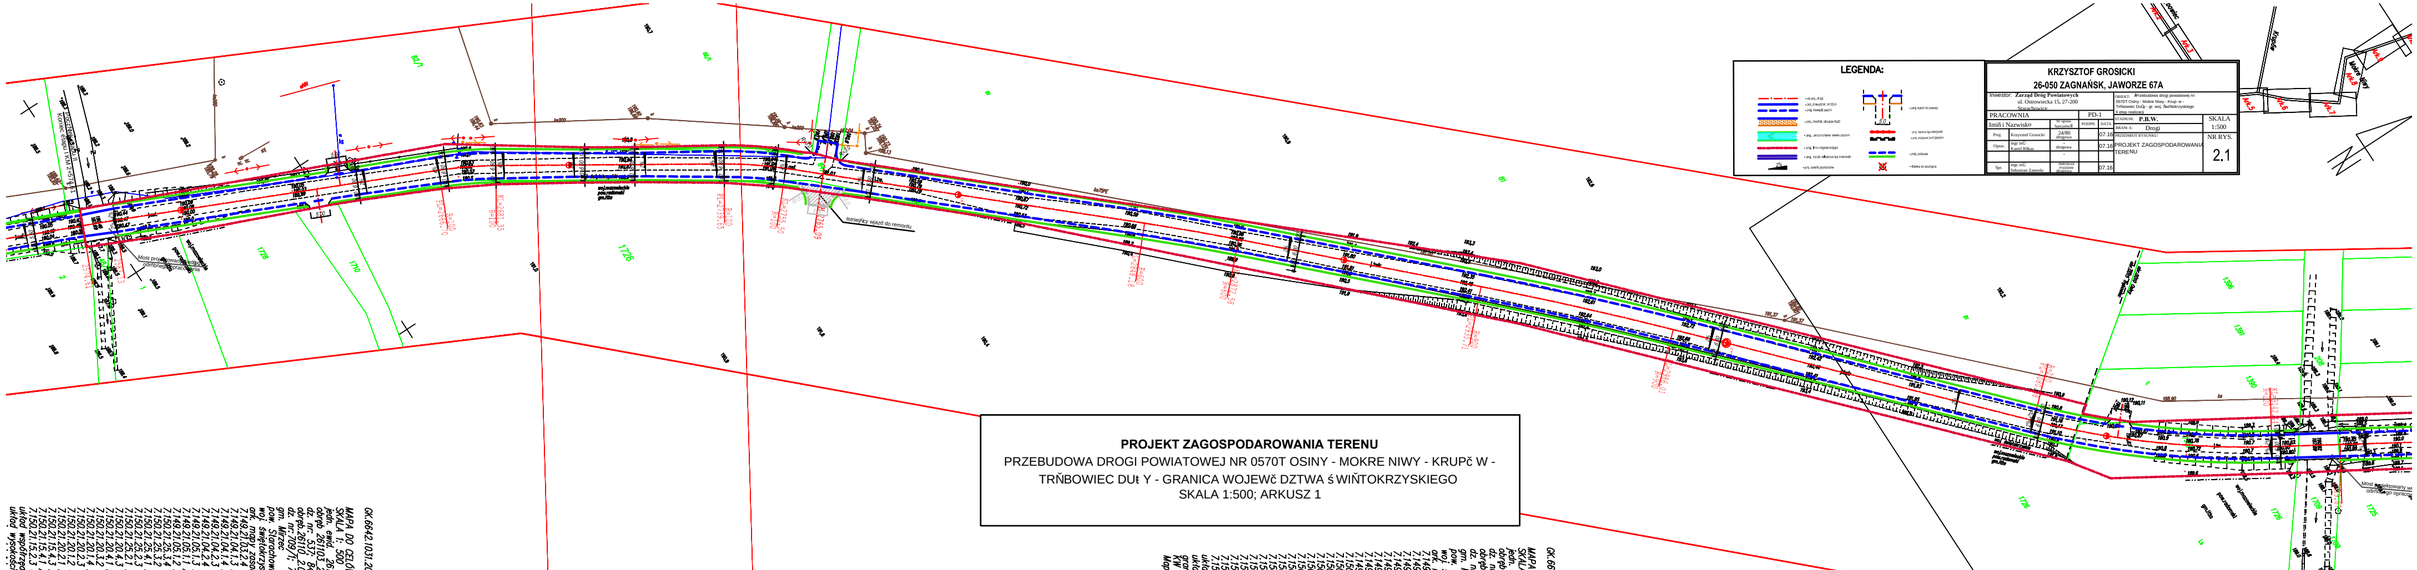
LEGENDA:
KRZYSZTOF GROSICKI
26-050 ZAGNAŃSK, JAWORZE 67A
Inwestor: Zarząd Dróg Powiatowych
ul. Ostrowiecka 15, 27-200
Jędrzejów
Projektował: P.R.W.
Drogi
PROJEKT ZAGOSPODAROWANIA TERENU
SKALA 1:500
NR RYS. 2.1
PROJEKT ZAGOSPODAROWANIA TERENU
PRZEBUDOWA DROGI POWIATOWEJ NR 0570T OSINY - MOKRE NIWY - KRUPČ W - TRŃBOWIEC DUł Y - GRANICA WOJEWć DZTWA ś WIŃTOKRZYSKIEGO
SKALA 1:500; ARKUSZ 1