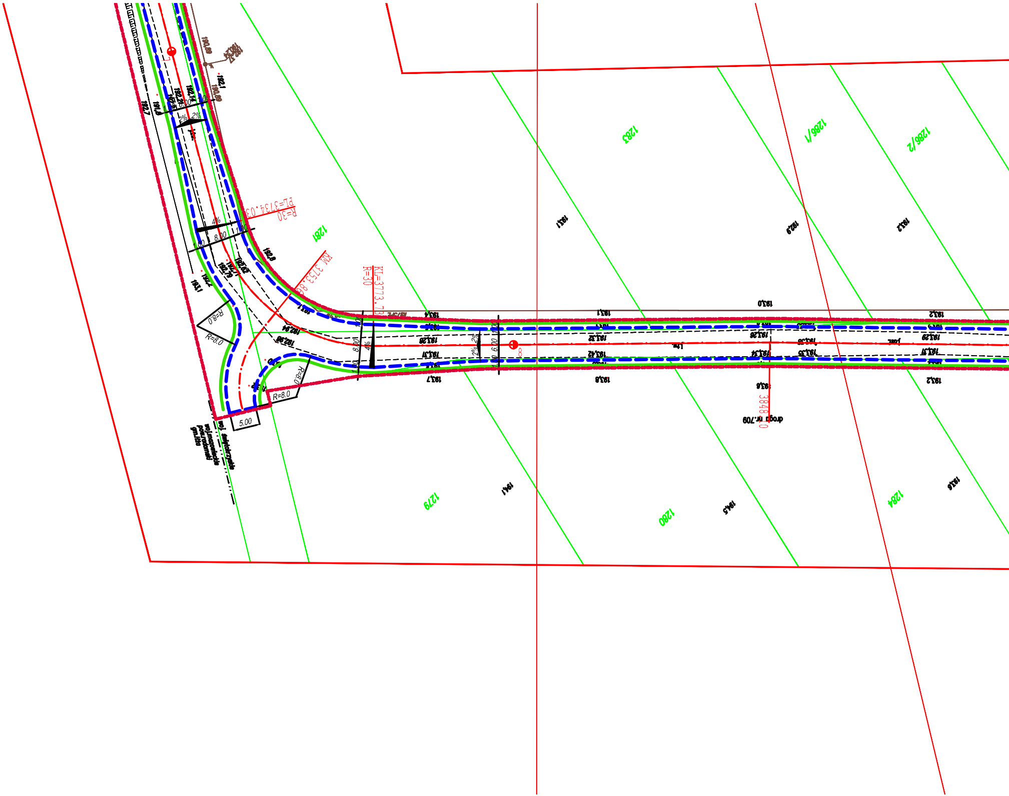
PŁ=3734.03
R=30
KM 3753.86
KŁ=3773.73
R=30
1281
1283
1286/1
1286/2
1279
1280
1284
R=8.0
R=8.0
R=8.0
R=8.0
5.00
8.00
6.00
1.00
4%
2%
3848
droga nr.709
woj. świętokrzyskie
woj.mazowieckie
pow.radomski
gm.Iłża
192,8
192,62
192,71
192,79
192,94
192,98
193,0
193,1
193,2
193,4
193,6
193,7
193,8
193,26
193,28
193,32
193,34
193,35
193,37
193,42
194,1
194,5
193,6
192,7
191,8
190,80
192,1

PROJEKT ZAGOSPODAROWANIA TERENU

PRZEBUDOWA DROGI POWIATOWEJ NR 0570T OSINY - MOKRE NIWY - KRUPč
TRŇBOWIEC DUŧ Y - GRANICA WOJEWč DZTWA ś WIŇTOKRZYSKIEGO
SKALA 1:500; ARKUSZ 3

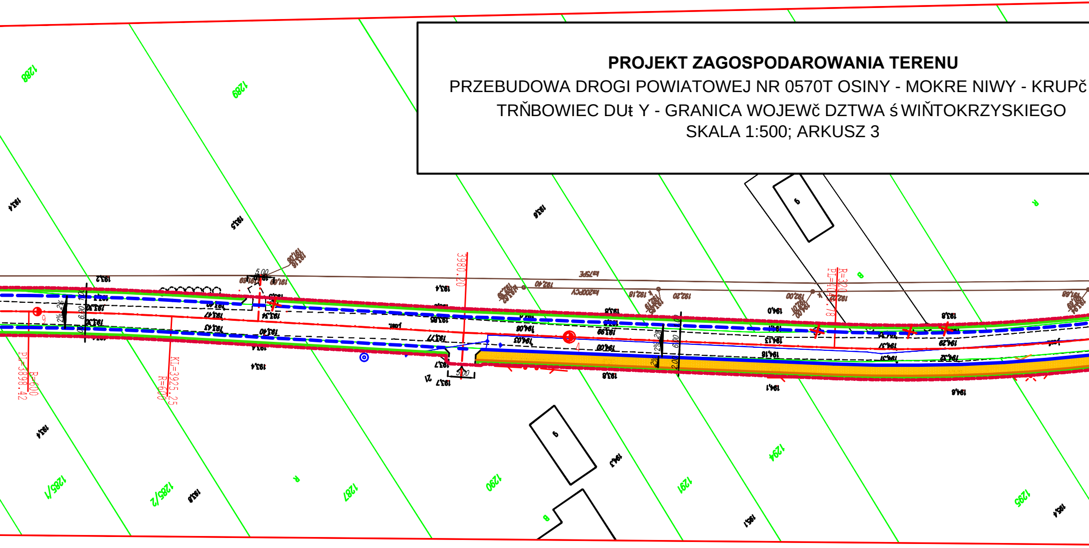

1288
1289
1285/1
1285/2
1287
1290
1291
1294
1295
R
B
PL=3898.42
R=600
KL=3925.25
R=600
3980.20
PL=4042.78
R=320
5.00
6.00
2%

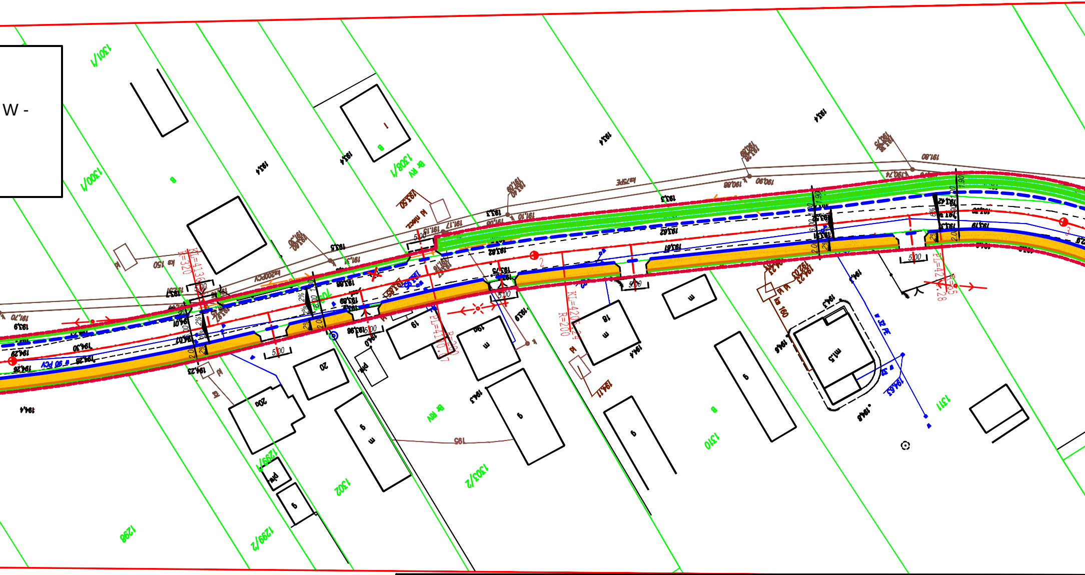
W -
1301/1
1300/1
1308/1
1302
1303/2
1299/2
1298
1310
1311
B
Br RN
W
KL=413
R=320
PL=410
R=200
KL=420
PL=42
5.00
2%
2.00
kd 75PE
kd 90 PCV
kd 150
kd 160
kd 32 PE
m
m1,5
19
20
20o
9
18
193,4
193,5
194,1
194,5
194,6
191,80
191,70

LEGENDA:

- oś proj. drogi
- proj. krawężnik, h=12cm
- proj. krawędź jezdni
- proj. chodnik, obrzeże 6x20
- proj. umocnionienie rowów ażurem
- proj. linie rozgraniczające
- proj. koryto żelbetowe typ krakowski
- 2% - proj. spadki poprzeczne
- 5.0 - proj. wjazd do posesji
- proj. bariera typ olsztyński
- proj. przepust pod zjazdem
- proj. pobocze
- drzewa do usunięcia

KRZYSZTOF GROSICKI
26-050 ZAGNAŃSK, JAWORZE 67A

Inwestor: **Zarząd Dróg Powiatowych**
ul. Ostrowiecka 15, 27-200
Starachowice

OBIEKT: „Przebudowa drogi powiatowej nr:
0570T Osiny - Mokre Niwy - Krupów -
Trębowiec Duży - gr. woj. świętokrzyskiego
II etap realizacji

PRACOWNIA		PD-1		
Imię i Nazwisko		Nr upraw. Specjalność	PODPIS	DATA
Proj.	Krzysztof Grosicki	24/80 drogowa		07.16
Oprac.	mgr inż. Kamil Rekas	- drogowa		07.16
		-		
Spr.	mgr inż. Sebastian Zatorski	SWK/0143/ POOD/09 drogowa		07.16

STADIUM: **P.B.W.**
BRANŻA: Drogi
SKALA 1:500
PRZEDMIOT RYSUNKU:
PROJEKT ZAGOSPODAROWANIA TERENU
NR RYS. 2.3

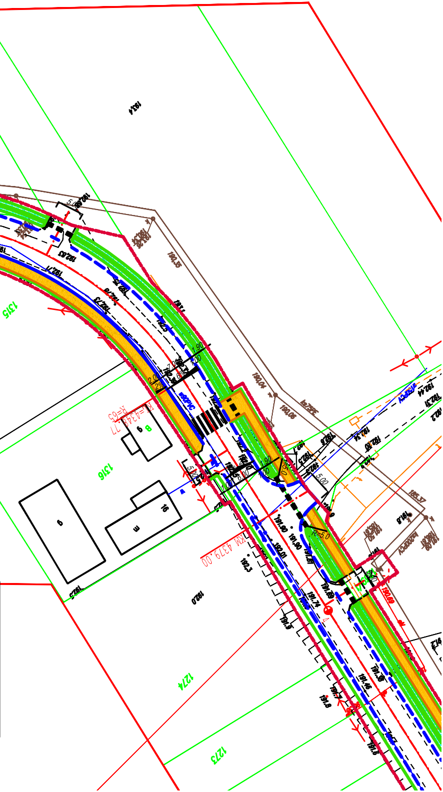

1315
1316
1274
1273
R=65
KU=4348.77
KM 4379,00
B
6
9
16
R=5.0
5.00
6.00
1.90
1.00
2.00
7.00
2%
6%
192.4
192.3
192.0
191.90
191.90
191.87
191.74
191.69
191.46
191.9
191.8
190.35
190.04
190.06
192.44
192.51