PROJEKT ZAGOSPODAROWANIA TERENU

PRZEBUDOWA DROGI POWIATOWEJ NR 05701T OSINY - MOKRE NIWY - KRUPIE W - TRÓBOWIEC DUŻY - GRANICA WOJEWÓDZTWA ŚWIĘTOKRZYSKIEGO
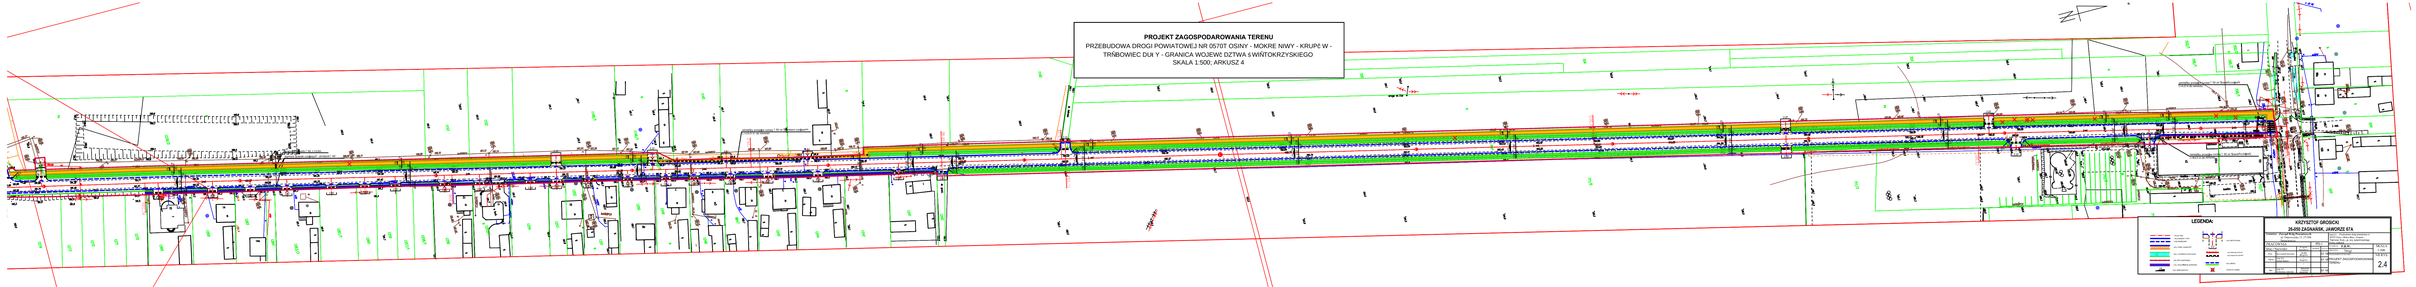
SKALA 1:500; ARKUSZ 4