




KONSTRUKCJA NAWIERZCHNI JEZDNI
od km 2+574,61 do km 3+060,98

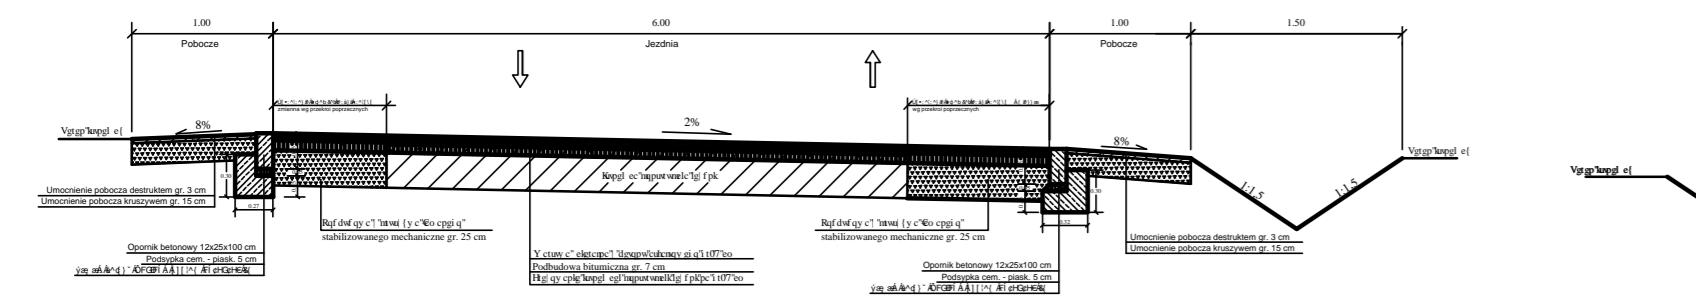


KONSTRUKCJA NAWIERZCHNI JEZDNI
od km 3+980,20 do km 4+180,07

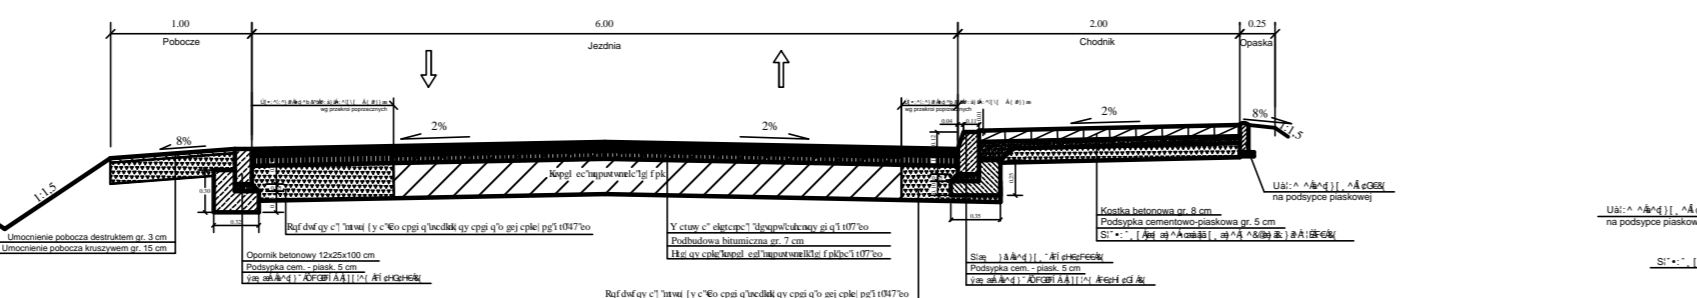


KONSTRUKCJA NAWIERZCHNI JEZDNI
od km 4+389,13 do km 4+713,02

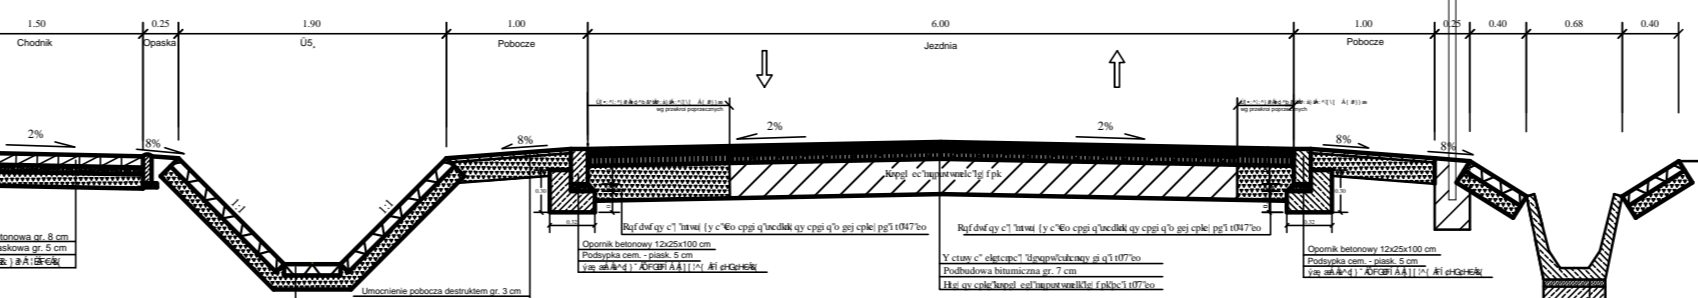


KONSTRUKCJA NAWIERZCHNI JEZDNI
od km 4+820,62 do km 5+467,96

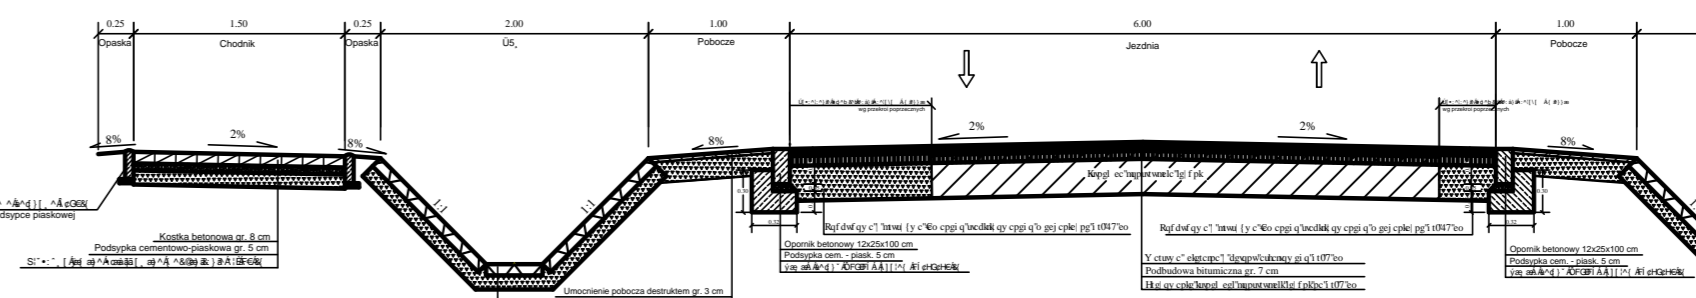


KONSTRUKCJA NAWIERZCHNI JEZDNI
od km 3+080,98 do km 3+980,20

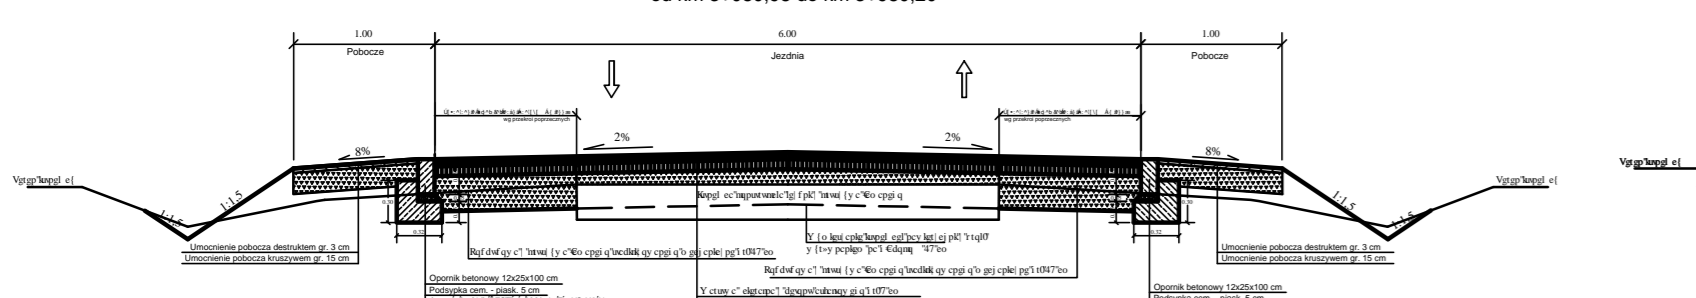


KONSTRUKCJA NAWIERZCHNI JEZDNI
od km 4+180,07 do km 4+389,13

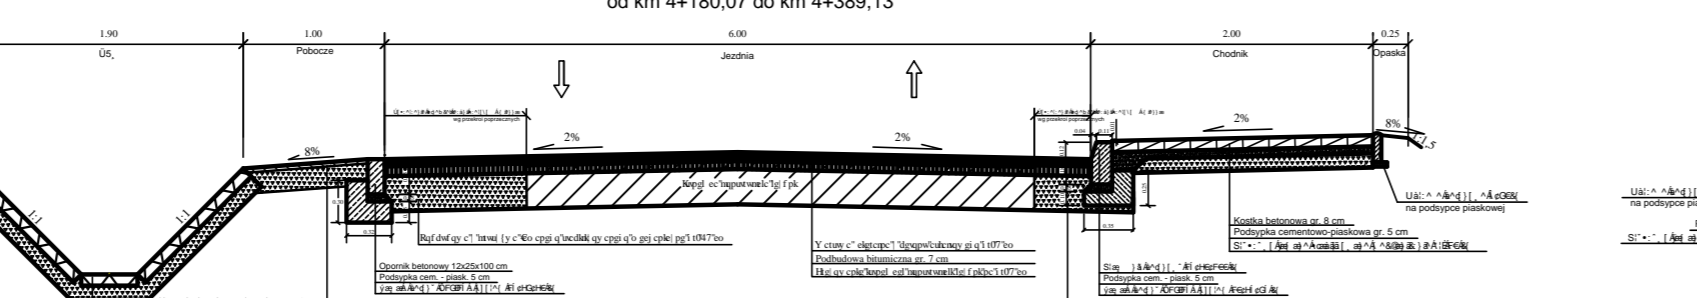


KONSTRUKCJA NAWIERZCHNI JEZDNI
od km 4+713,02 do km 4+820,62

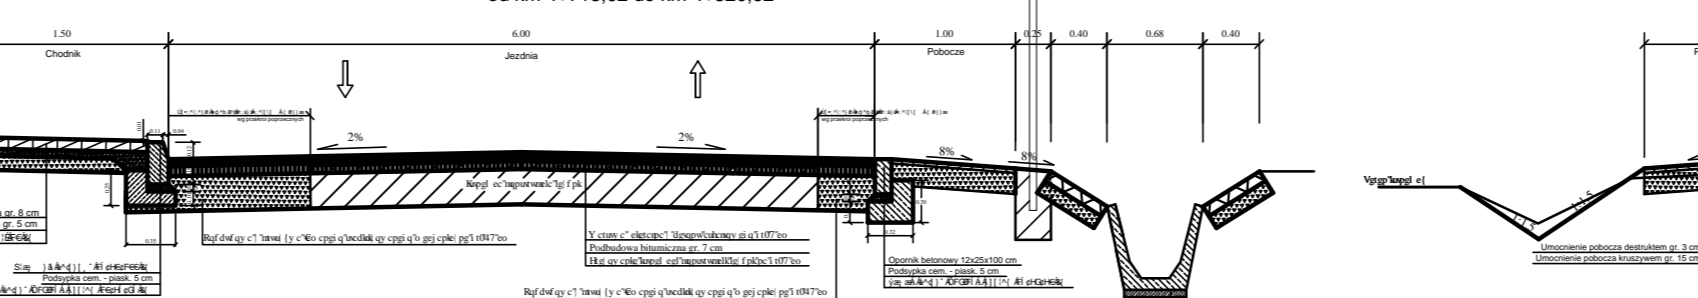


KONSTRUKCJA NAWIERZCHNI JEZDNI
od km 5+473,63 do km 5+523,25

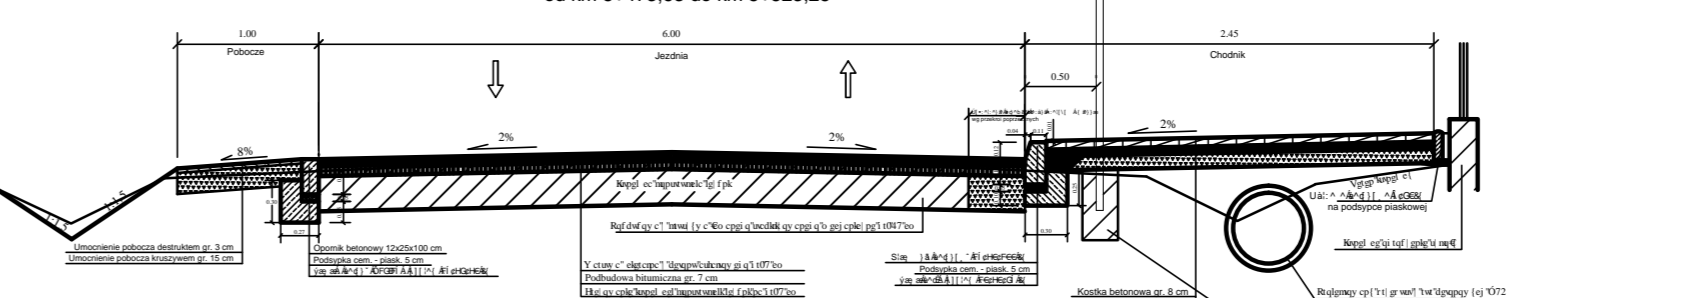

KONSTRUKCJA ZAJZDU NA POSESIE Z KOSTKI BETONOWEJ
080603U8UY 080803UYU8A 080803UY 080803UYU8A
SKALA 1:25

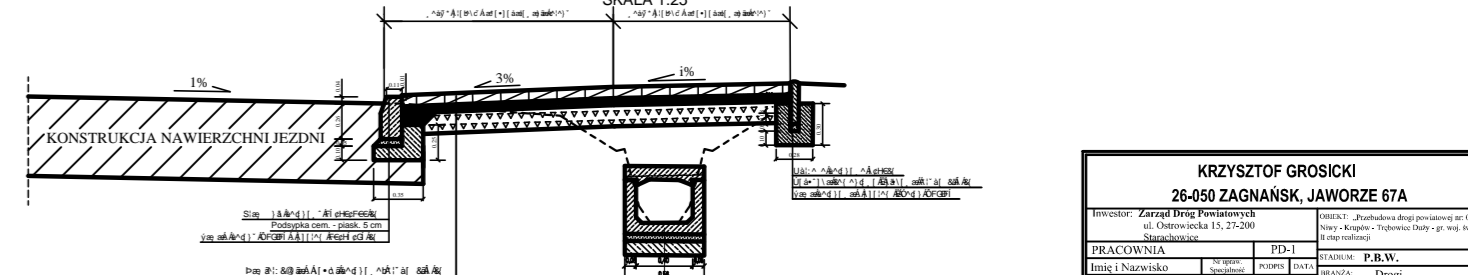

ZRZĘDZIŃCOWANIE
SKALA 1:100

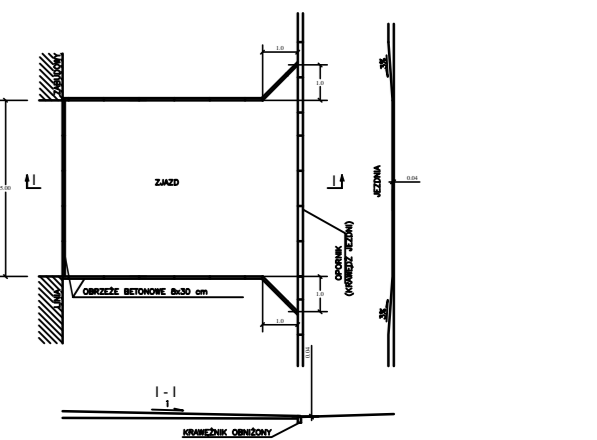

KRZYSZTOF GROSICKI
26-050 ZAGNAŃSK, JAWORZE 67A

Imię i Nazwisko	Szczegółowy rysunek	PD-1	Prace
Pracownik			
Opis			
Nr			

SKALA 1:25
NR RYS. 5