

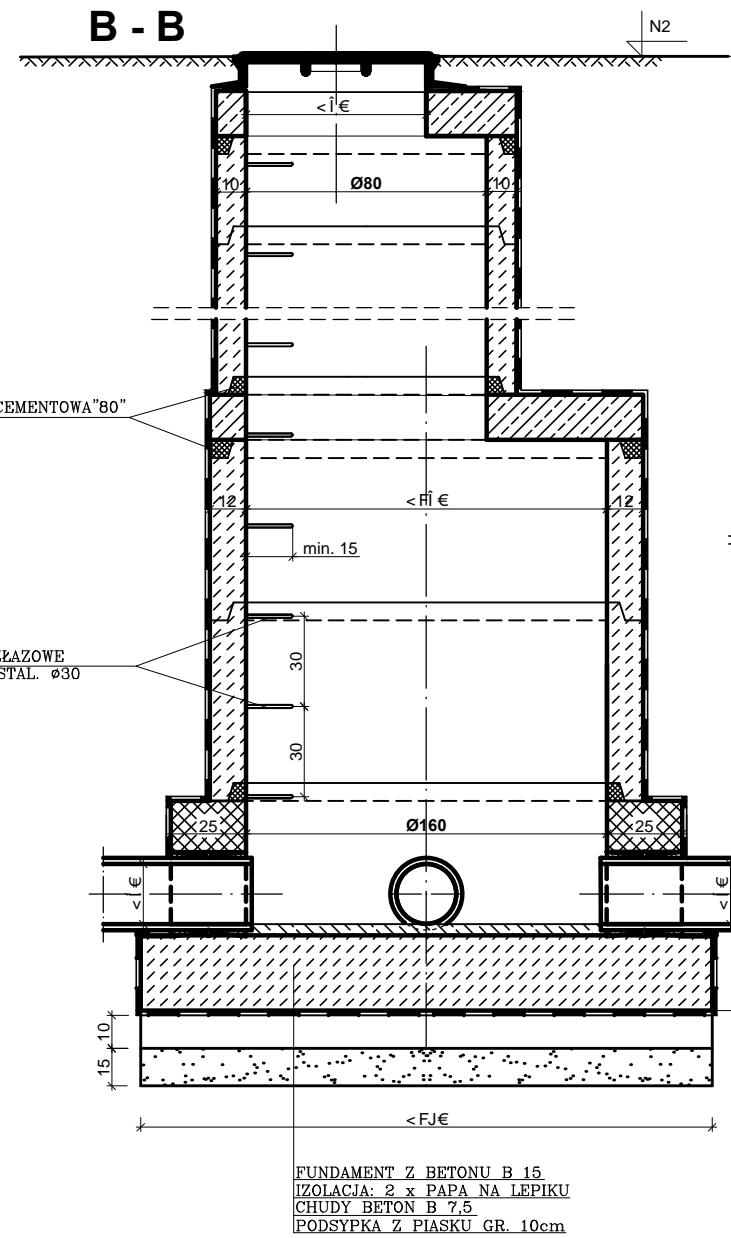


# STUDNIA PRZELOTOWA $\varnothing 1,60$ m NA PRZEPUŚCIE $\varnothing 50$

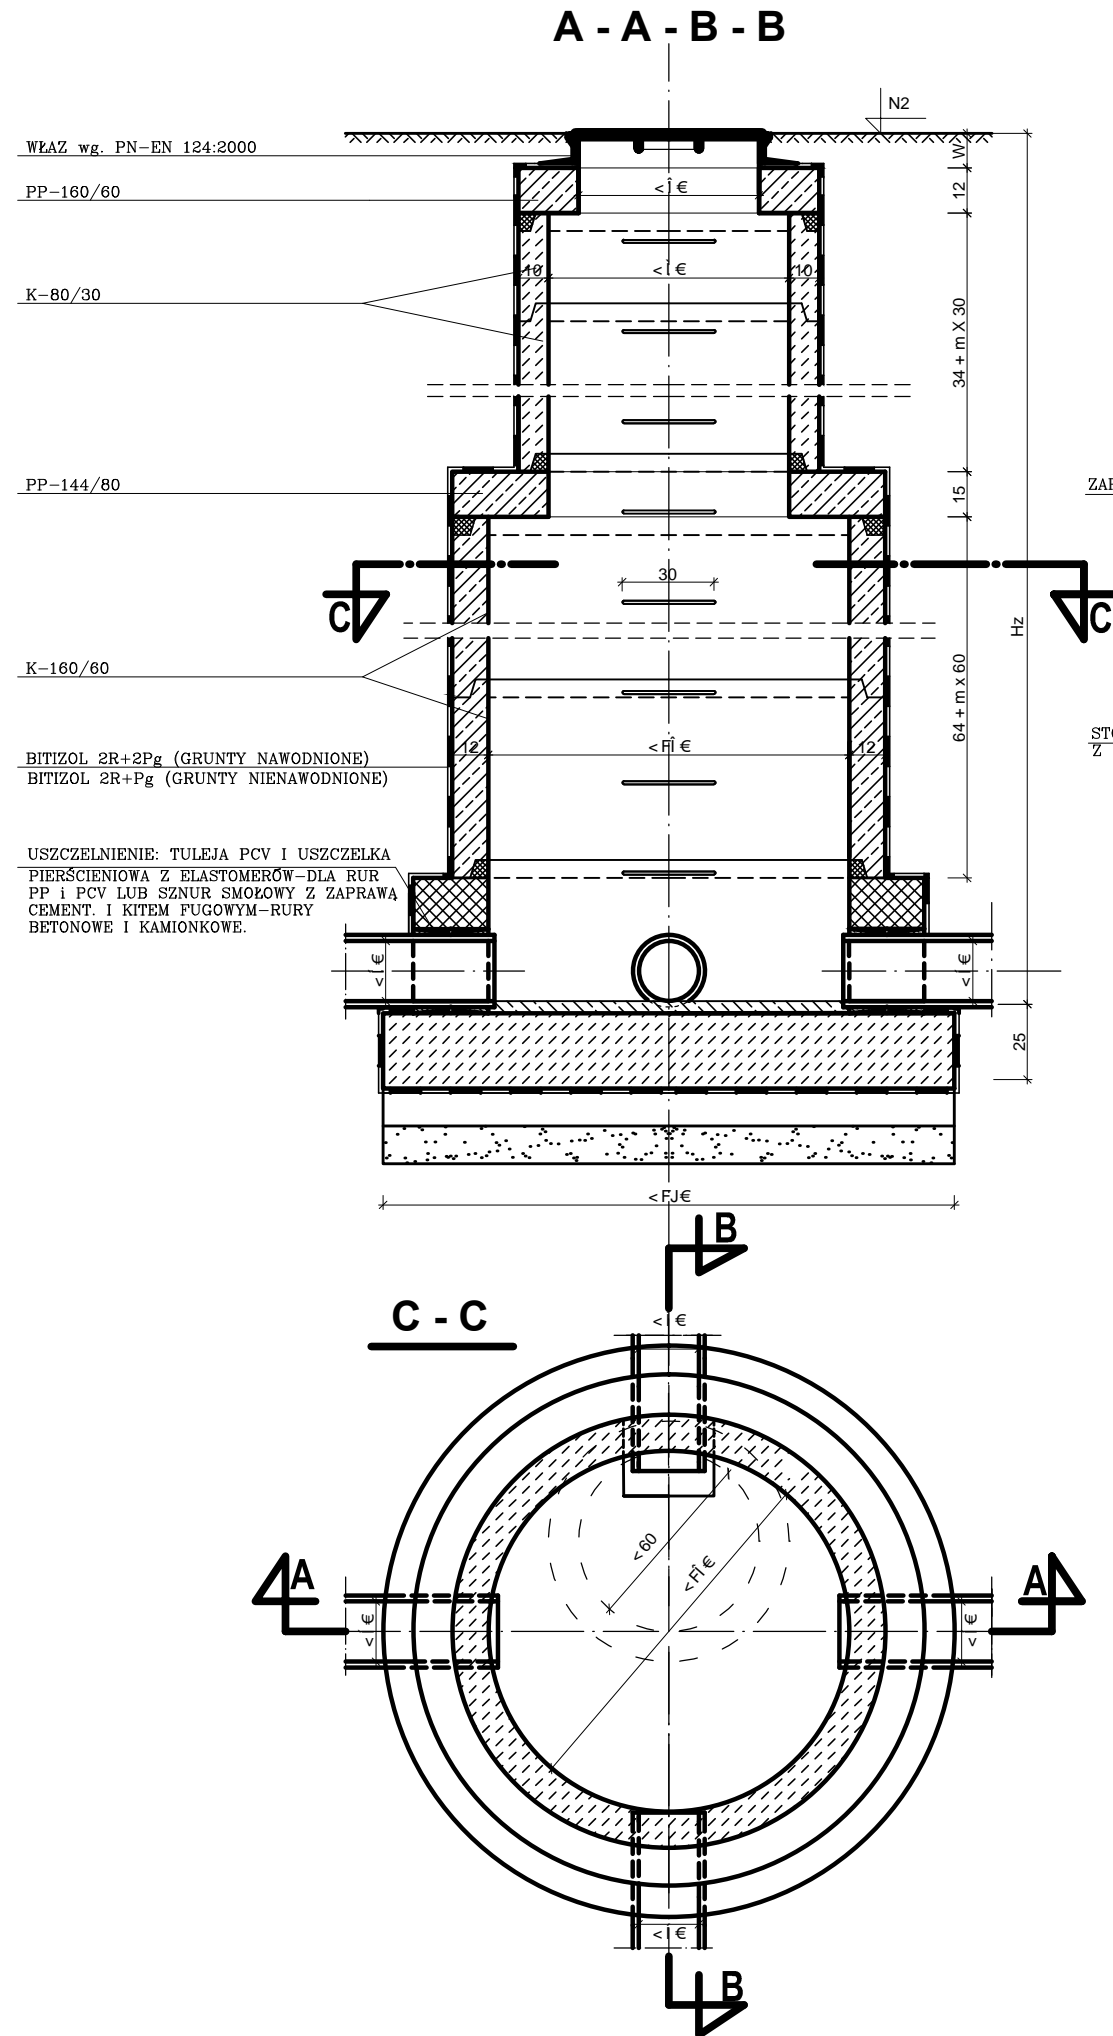

KRZYSZTOF GROSICKI				26-050 ZAGNAŃSK, JAWORZE 67A	
Inwestor: Zarząd Dróg Powiatowych ul. Ostrowiecka 15, 27-200 Starachowice			OBIEKT: „Przebudowa drogi powiatowej nr: 0570T Osiny - Mokre Niwy - Krupów - Trębowiec Duży - gr. woj. świętokrzyskiego II etap realizacji		
PRACOWNIA		PD-1		STADIUM: P.B.W.	SKALA
Imię i Nazwisko		Nr upraw. Specjalność	PODPIS	DATA	1:25
Proj.	Krzysztof Grosicki	24/80 drogowa		07.16	BRANŻA: Drogi
Oprac.	mgr inż. Kamil Rękas	- drogowa		07.16	PRZEDMIOT RYSUNKU:
Spr.	mgr inż. Sebastian Zatorski	SWK/0143/ POOD/09 drogowa		07.16	STUDNIA PRZELOTOWA $\varnothing 160$ NA PRZEPUŚCIE $\varnothing 50$
					NR RYS. <b>6</b>

## ALTERNATYWA OSADZENIA WŁAZU I PŁYTY GÓRNEJ

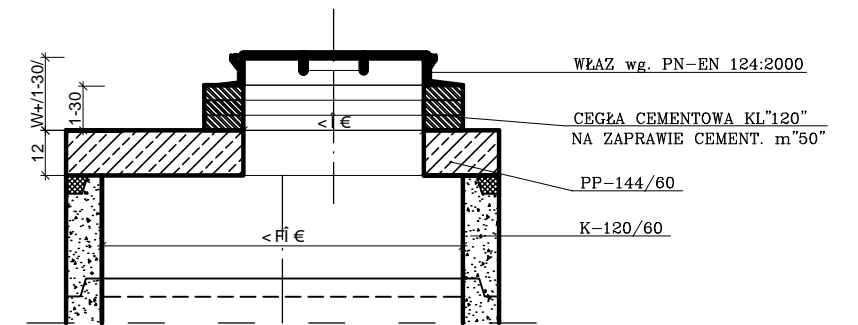

## SZCZEGÓŁ WYLOTU PRZEPUSTU $\varnothing 50$

