


ÚZÔZÒÕ3 ýŸÁSUP ÙVÜWSÔYR ÒÀÛWÖZÒP SÁ ÔÏSUY ÒRÄŠÖÁÜÖY UÖP ÒP QÄVŠÖÁÛSÖŠÖÁFÍGÍ

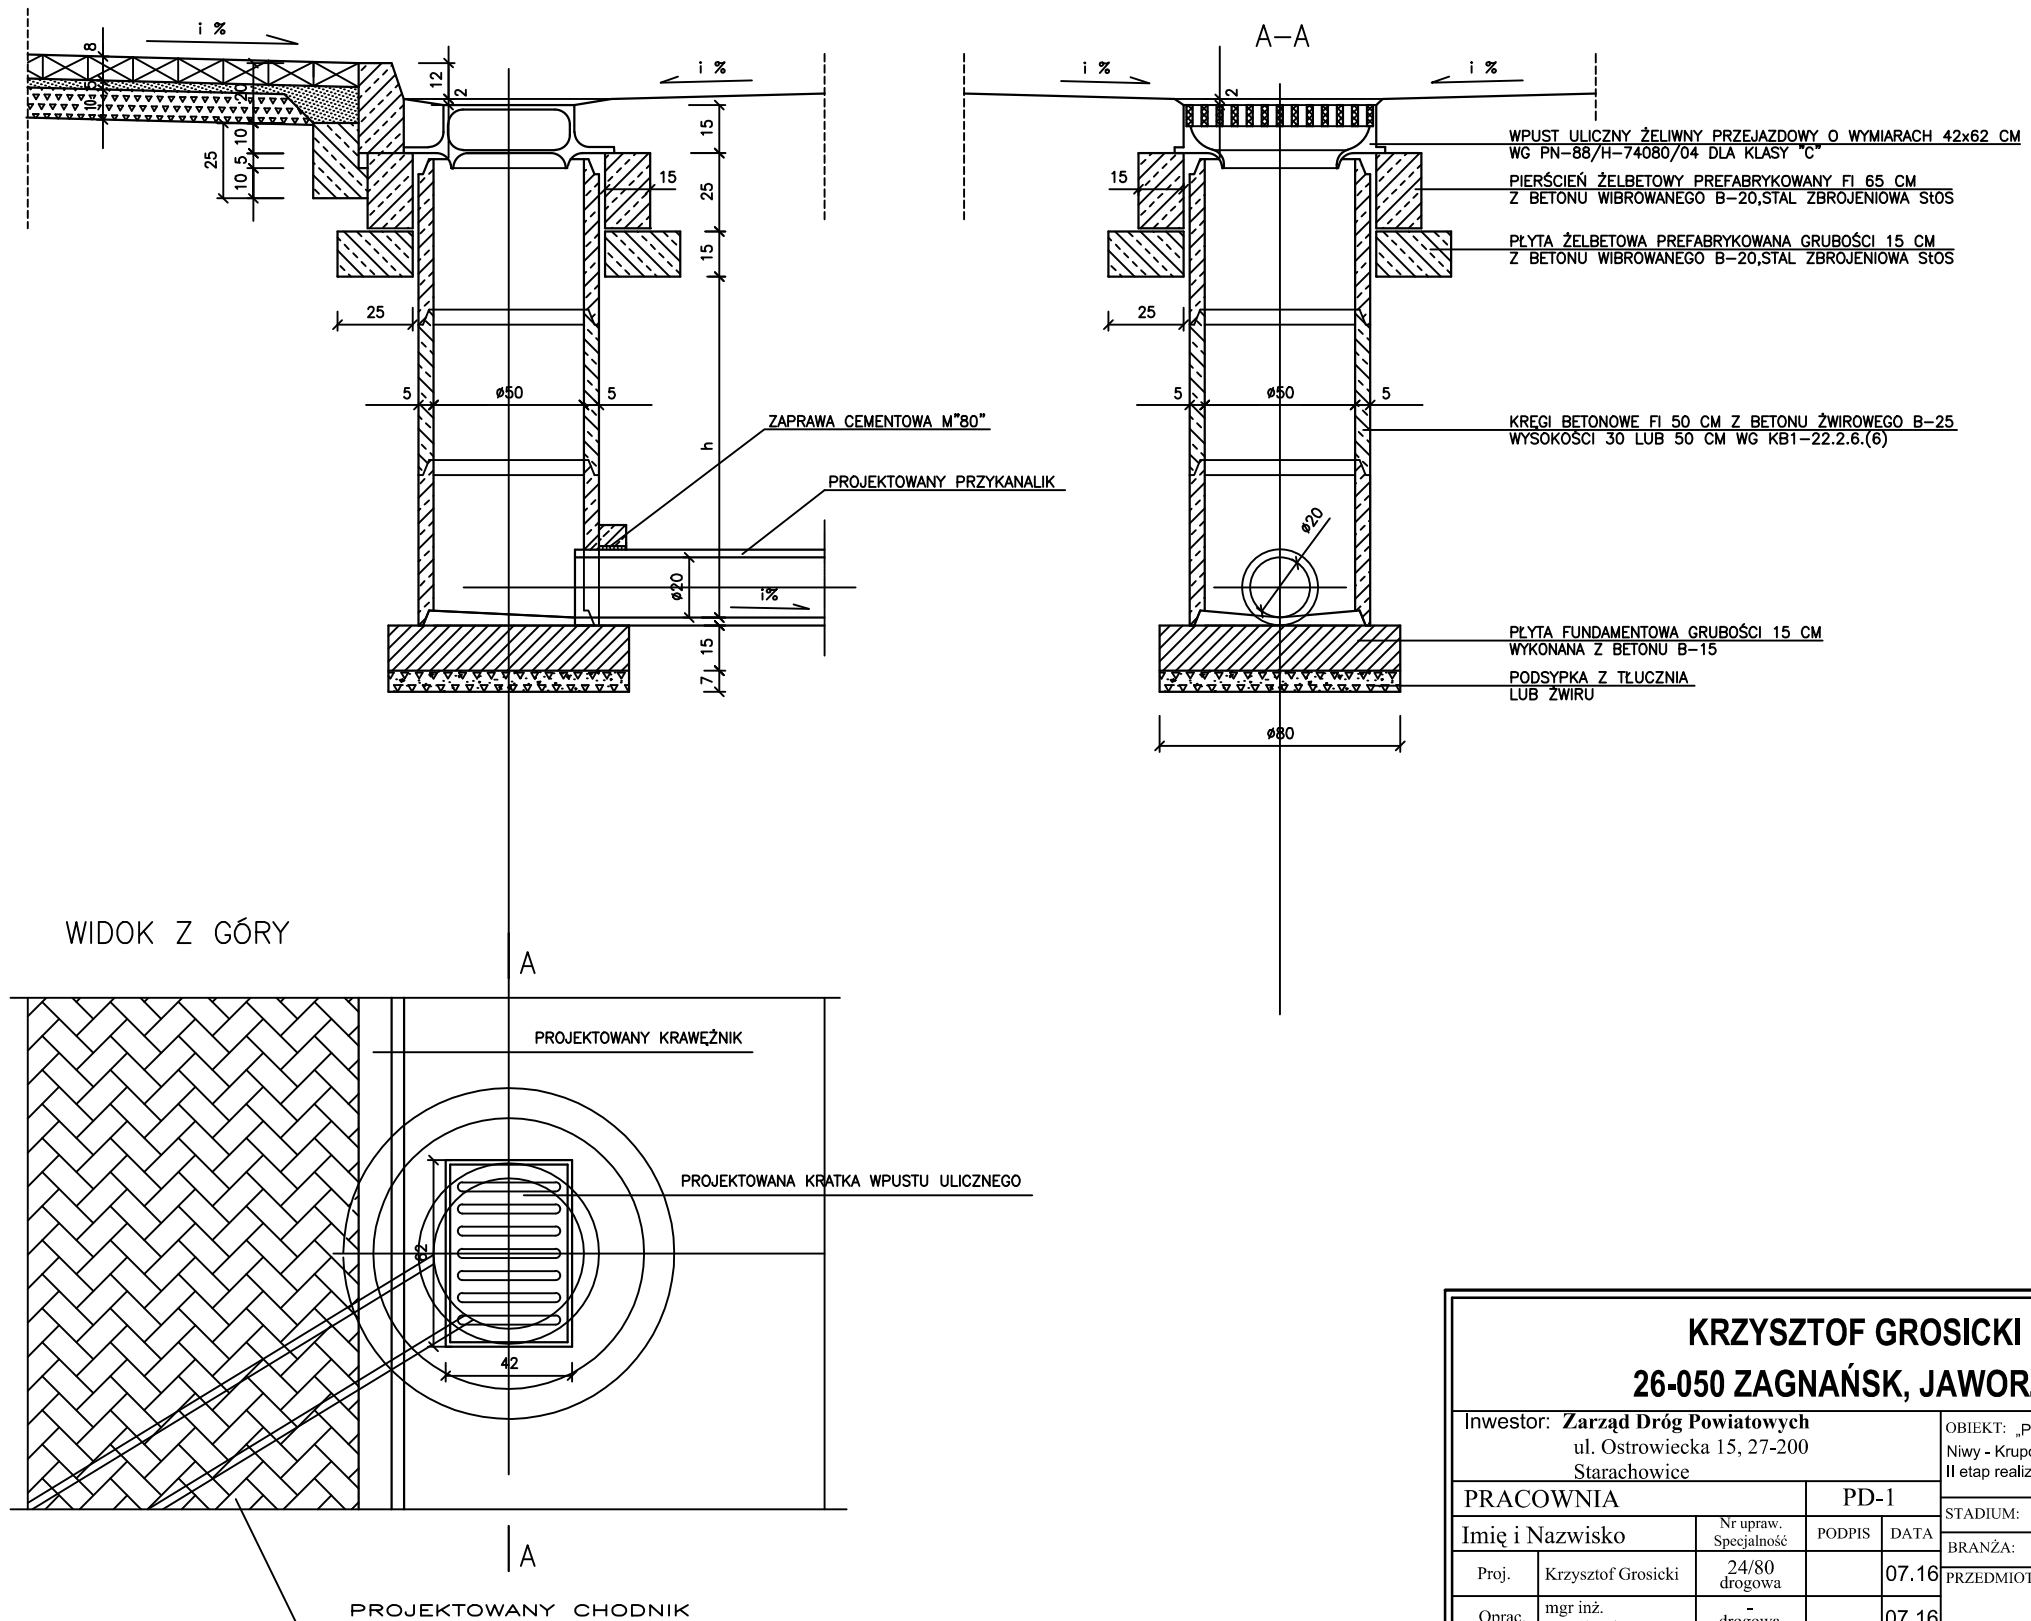

KRZYSZTOF GROSICKI				26-050 ZAGNAŃSK, JAWORZE 67A	
Inwestor: Zarząd Dróg Powiatowych ul. Ostrowiecka 15, 27-200 Starachowice			OBIEKT: „Przebudowa drogi powiatowej nr: 0570T Osiny - Mokre Niwy - Krupów - Trębowiec Duży - gr. woj. świętokrzyskiego II etap realizacji		
PRACOWNIA		PD-1		STADIUM: P.B.W.	SKALA
Imię i Nazwisko	Nr upraw. Specjalność	PODPIS	DATA	BRANŻA: Drogi	1:25
Proj. Krzysztof Grosicki	24/80 drogowa		07.16	PRZEDMIOT RYSUNKU:	NR RYS.
Oprac. mgr inż. Kamil Rękas	- drogowa		07.16	STUDZIENKA ŚCIEKOWA	7
Spr. mgr inż. Sebastian Zatorski	SWK/0143/ POOD/09 drogowa		07.16		