



SZCZEGÓŁY KONSTRUKCYJNE PRZEPUSTU Ø 50 Z ZAKOŃCZENIEM ŚCIANKOWYM PREFABRYKOWANYM


PRZEKRÓJ PODŁUŻNY - SCHEMAT

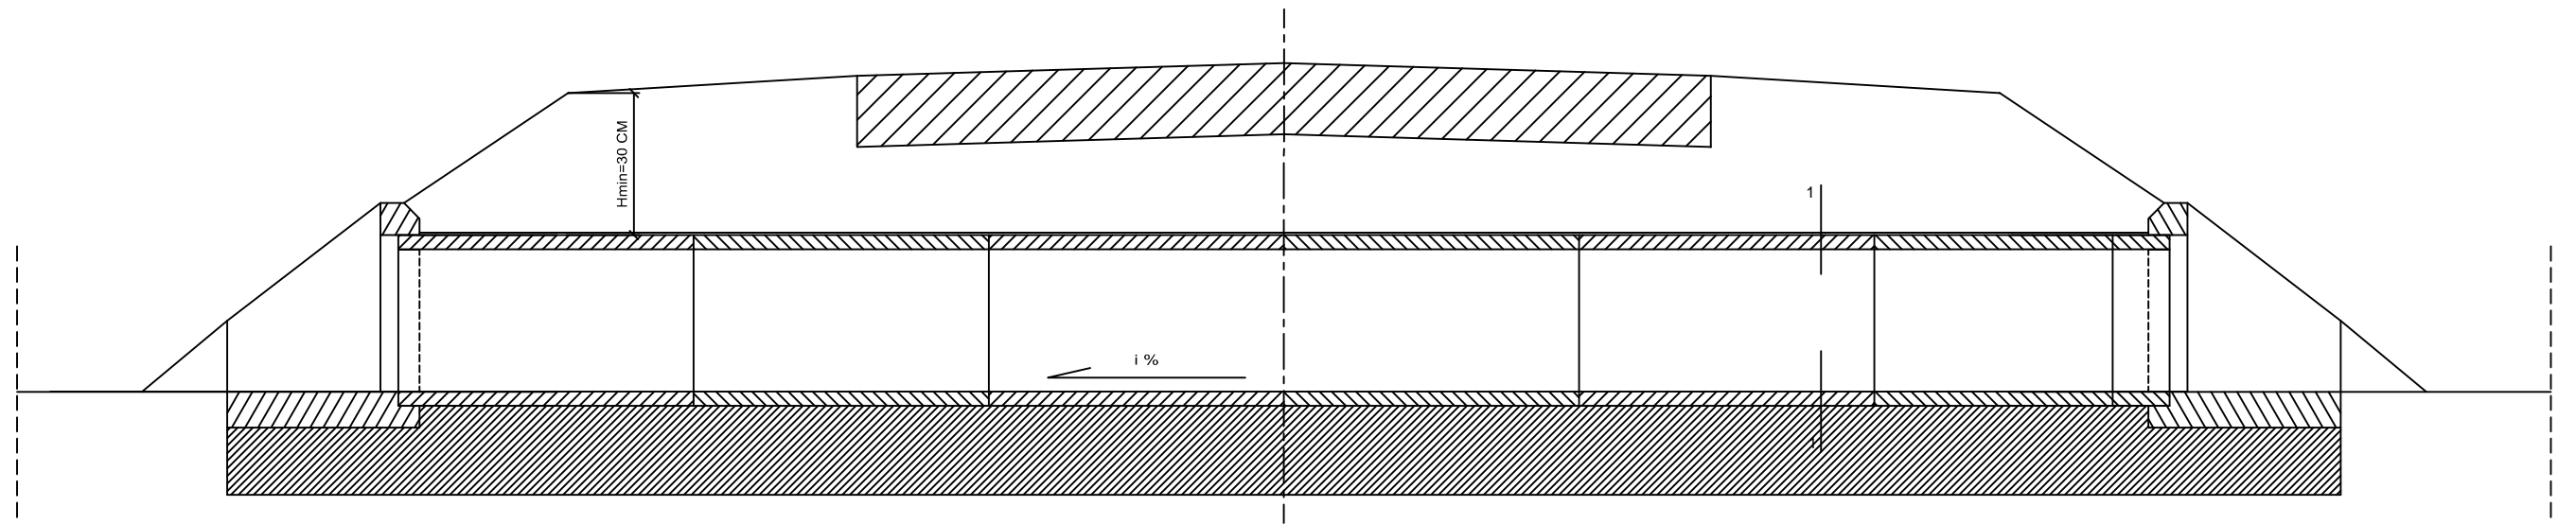

SZCZEGÓŁ ŚCIANKI CZOŁOWEJ

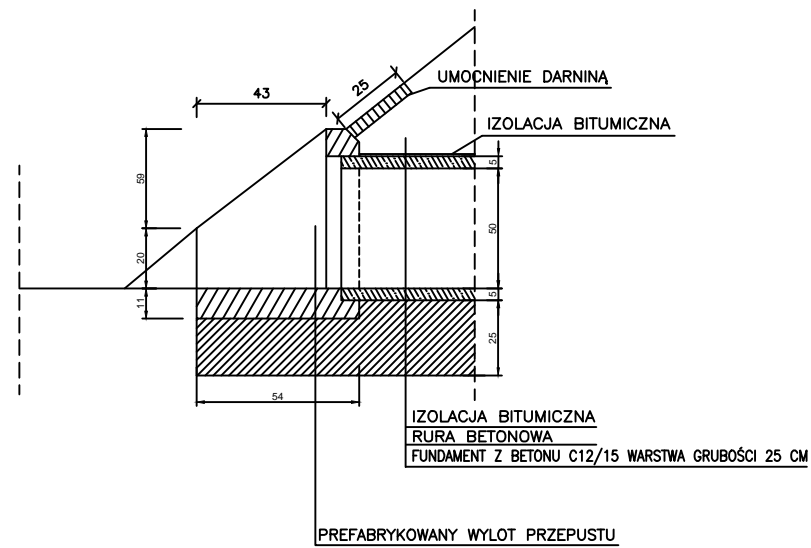

WIDOK OD STRONY WLOTU PRZEKRÓJ 1 - 1

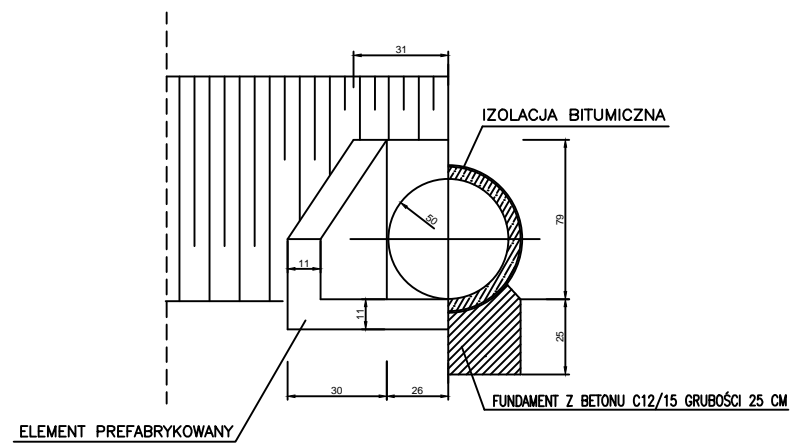

UMOCNIENIE STOŻKÓW W PRZYPADKU UMACNIANIA SKARP I DNA ROWU WYKONAĆ Z PŁYT AZUROWYCH PO ODPOWIEDNIM ICH DOCIĘCIU

PRACOWNIA				PD-1		STADIUM: P.B.W.	SKALA
Kłk'KP c y kunę				Nr upraw. Urzędow.	PODPIS	DATA	1:25
Proj.	Krzysztof Grosicki	24/80 drogowa			07.16	PRZEDMIOT RYSUNKU: PRZEPUST Ø50	NR RYS. 8
Oprac.	o i t'p 0 Mco kiT neu	- drogowa			07.16		
Spr.	o i t'p 0 Sebastian Zatorski	SWK0143/POCD/09 drogowa			07.16		

Investor: Zarząd Dróg Powiatowych
ul. Ostrowiecka 15, 27-200
Starachowice

OBIEKT: ul. Ostrowiecka, 27-200 Starachowice
Prace projektowe, etap II etapu realizacji