
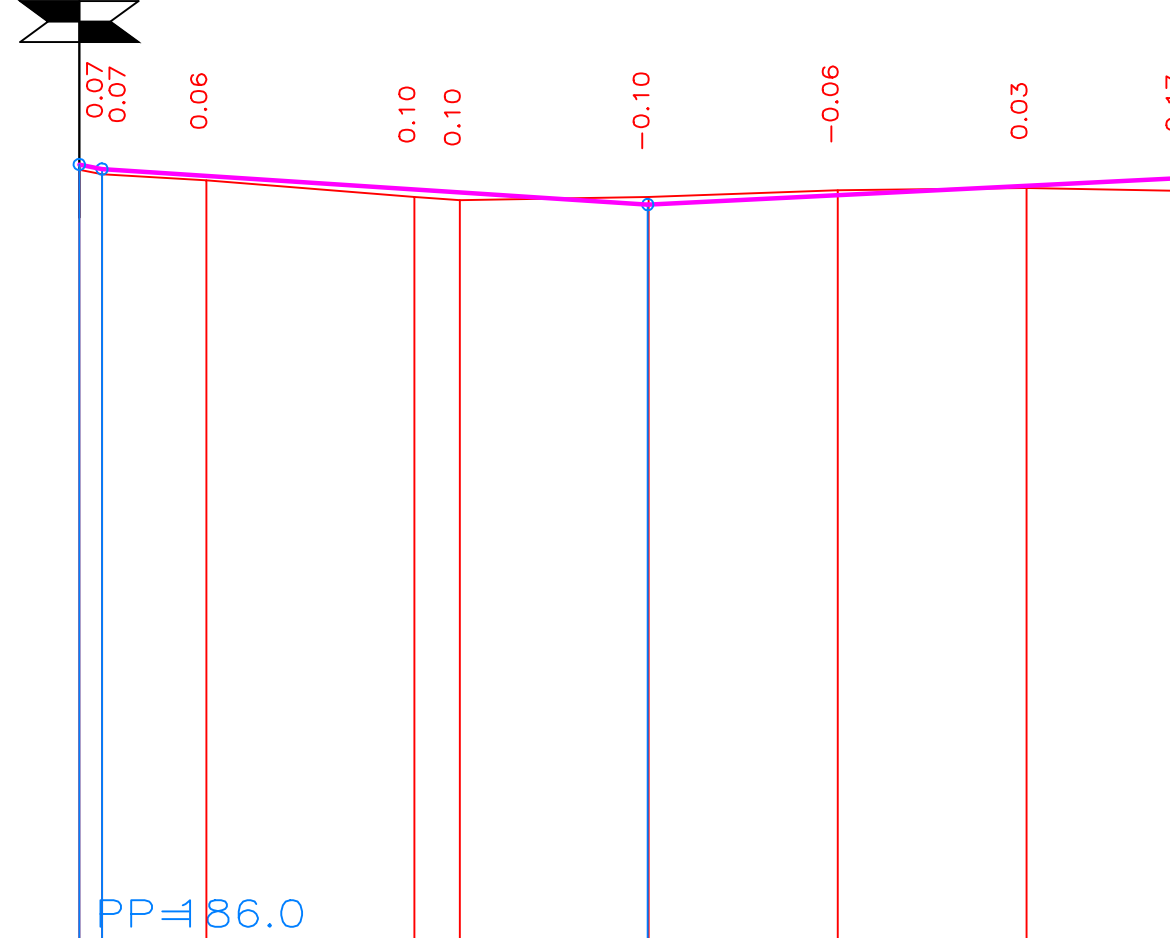


# PROJEKT WYKONCZAJĄCY (PARKING PRZY "OCZKU") SKALA 1:100/1:1000; ARKUSZ 4

PRACOWNIA PROJEKTOWA SEBASTIAN ZATORSKI ul. Nałkowskiej 6/32; 25-546 Kielce						
INWESTOR: ZARZĄD DRÓG POWIATOWYCH ul. Ostrowiecka 15; 27-200 Starachowice				OBIEKT: Rozbudowa drogi powiatowej nr 0625 T (15929) Krynki - Brody.		
FUNKCJA	IMIE I NAZWISKO	NR UPRAW. SPECJALNOŚĆ	PODPIS	DATA	STADIUM: P.W.	SKALA
PROJEKTOWAŁ	Krzysztof GROSICKI	24/80 drogowa		07.16	BRANŻA: DROGI	1:100/1:1000
OPRACOWAŁ	mgr inż. Kamil REKAS	- drogowa		07.16	PRZEDMIOT RYSUNKU:	
SPRAWOZIŁ	mgr inż. Sebastian ZATORSKI	SWK/0143/ POD/09 drogowa		07.16	PROFILE PODŁUŻNE ARKUSZ NR 4	
						NR RYS. <b>3.4</b>

Ul. Starachowicka



LEGENDA:

- niweleta projektowanej drogi
- teren istniejący

RZEDNE NIWELETY	196.28 196.22	196.13	196.02 196.02	195.95 195.91	195.75 195.75	195.88	196.00	196.10
ELEMENTY NIWELETY	L=72.20		I = -0.65 1%		I = 0.496%		L=70.62	
RZEDNE TERENU	196.21 196.15	196.07	195.85	195.81	195.85	195.94	195.97	195.93
ELEMENTY TRASY W PLANIE	L=33.36				L=112.44			
ODLEGLOSCI	0.00 3.00	16.80	33.36 33.36	44.34 50.34	75.20 75.34	0.34	25.34	45.82
KILOMETRY I HEKTOMETRY	0+00				0+100			