
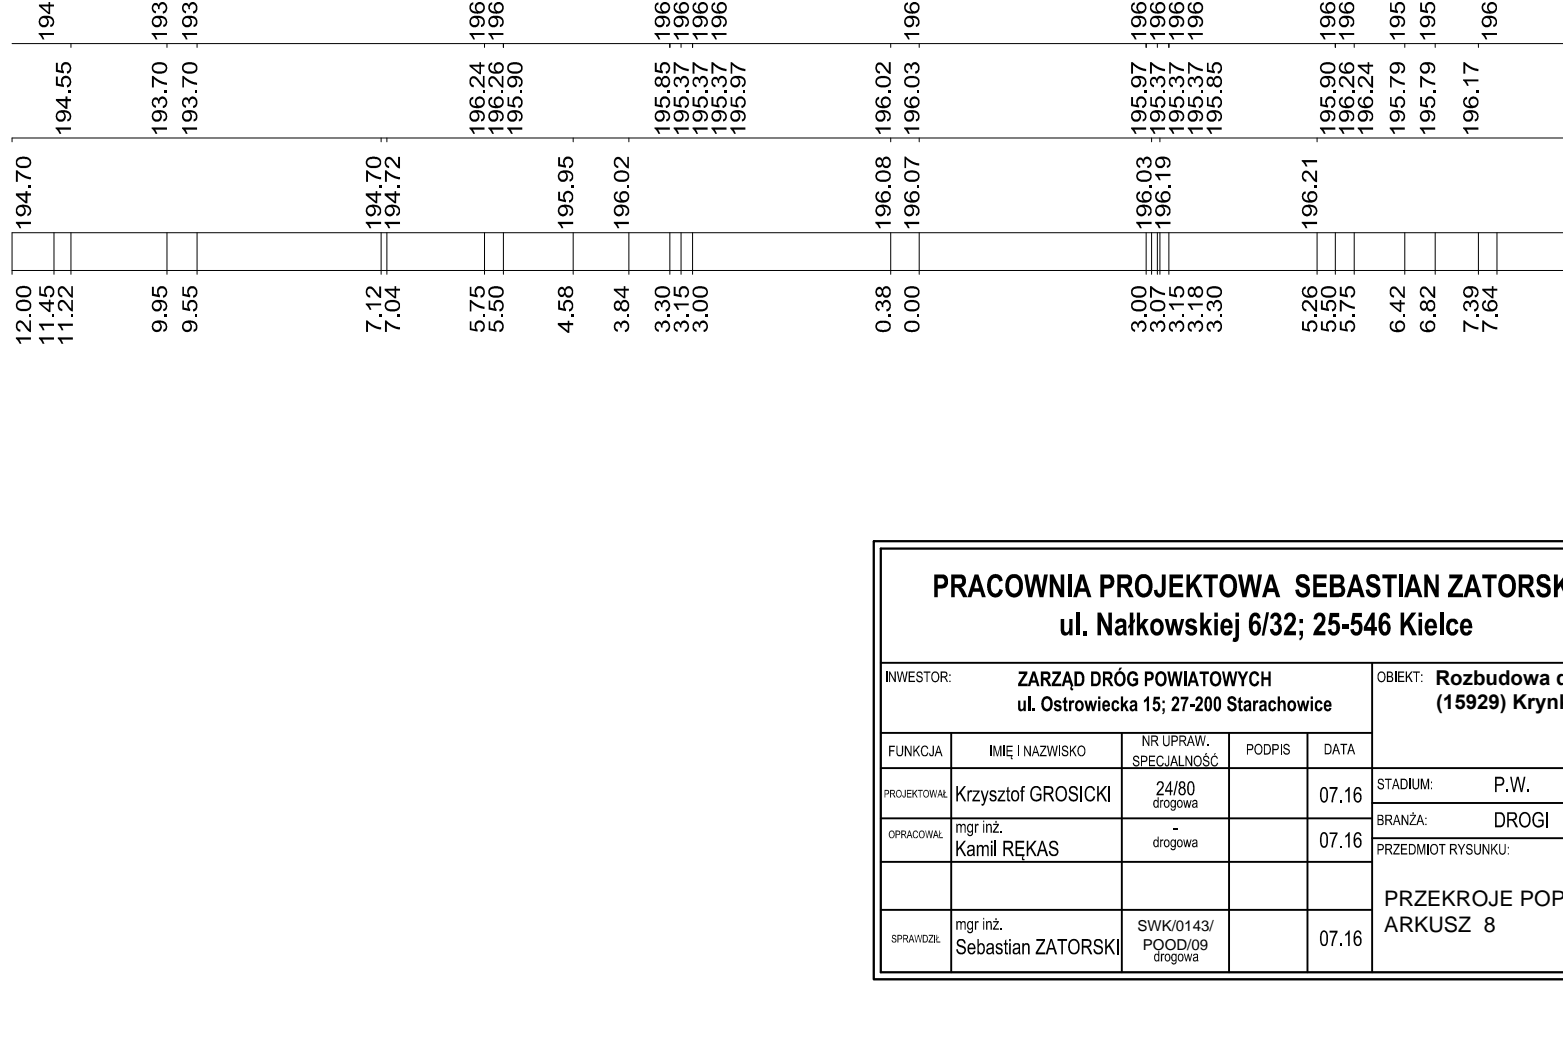
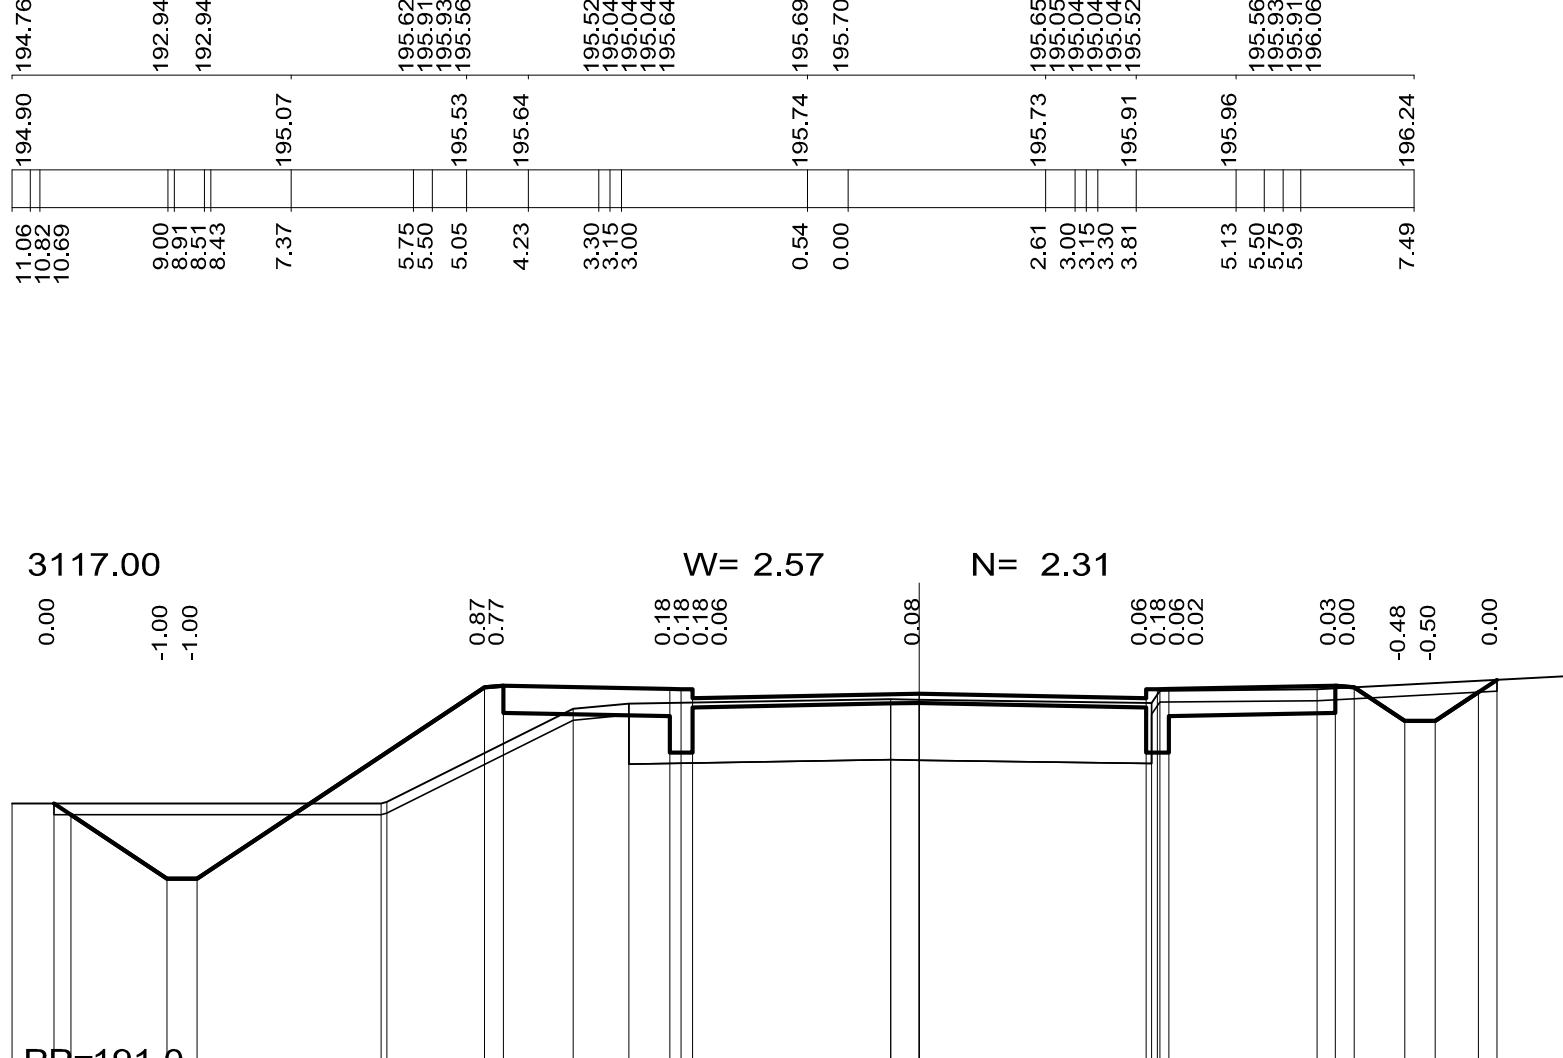
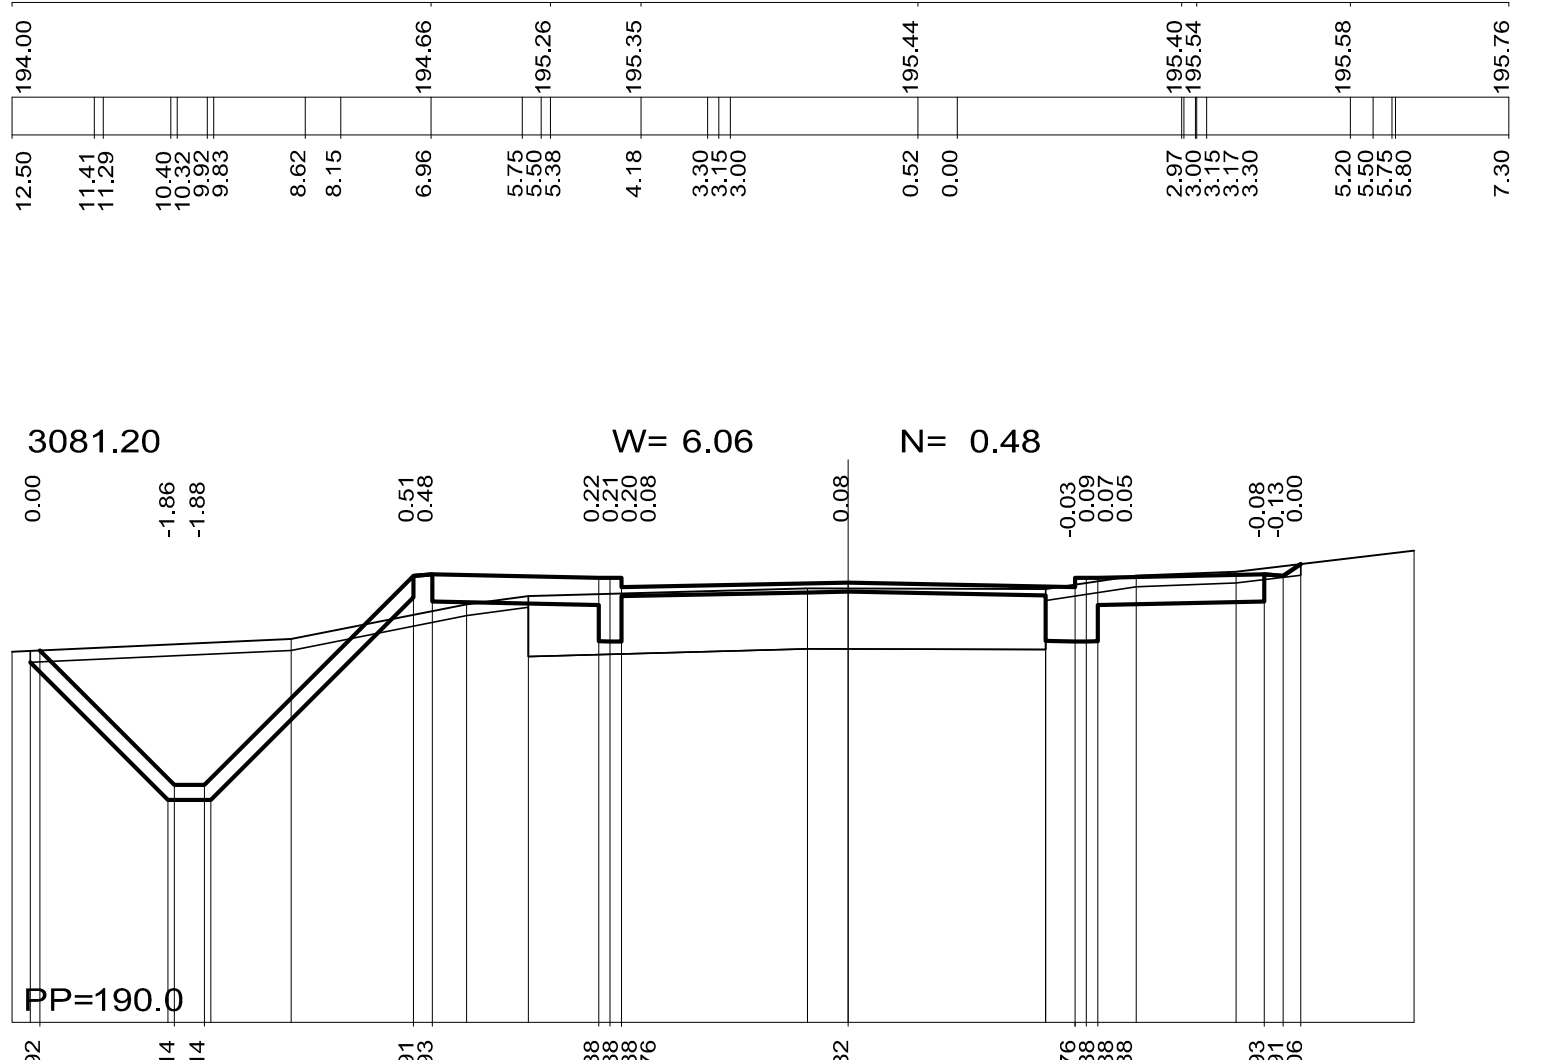
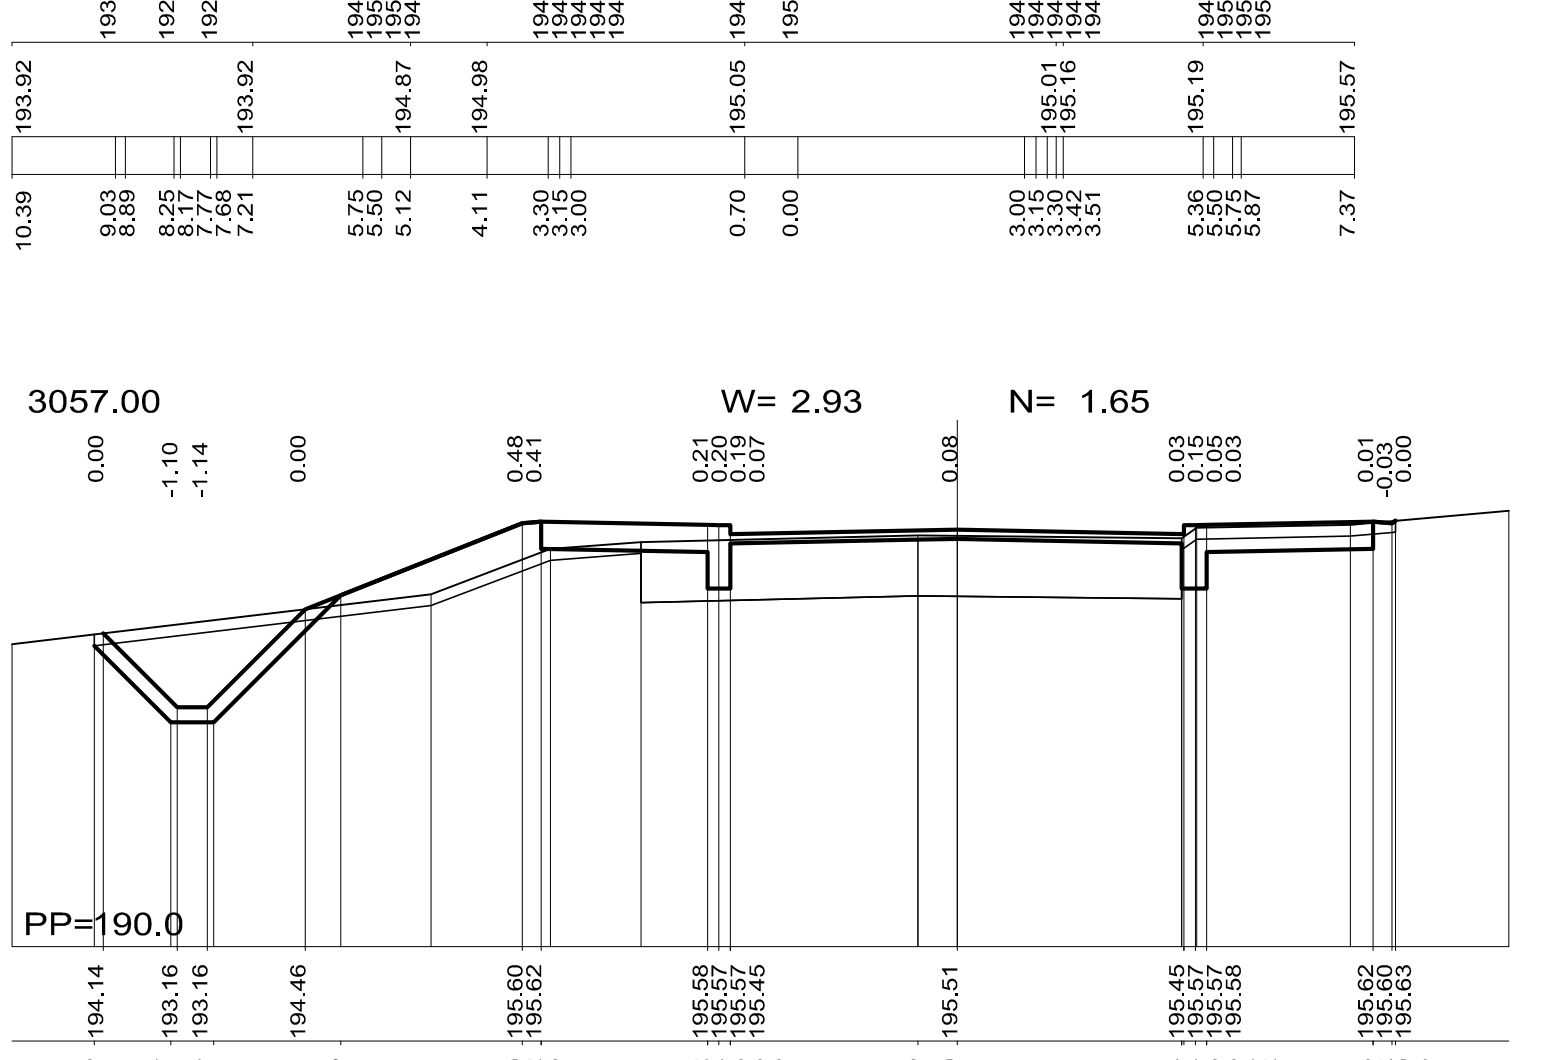
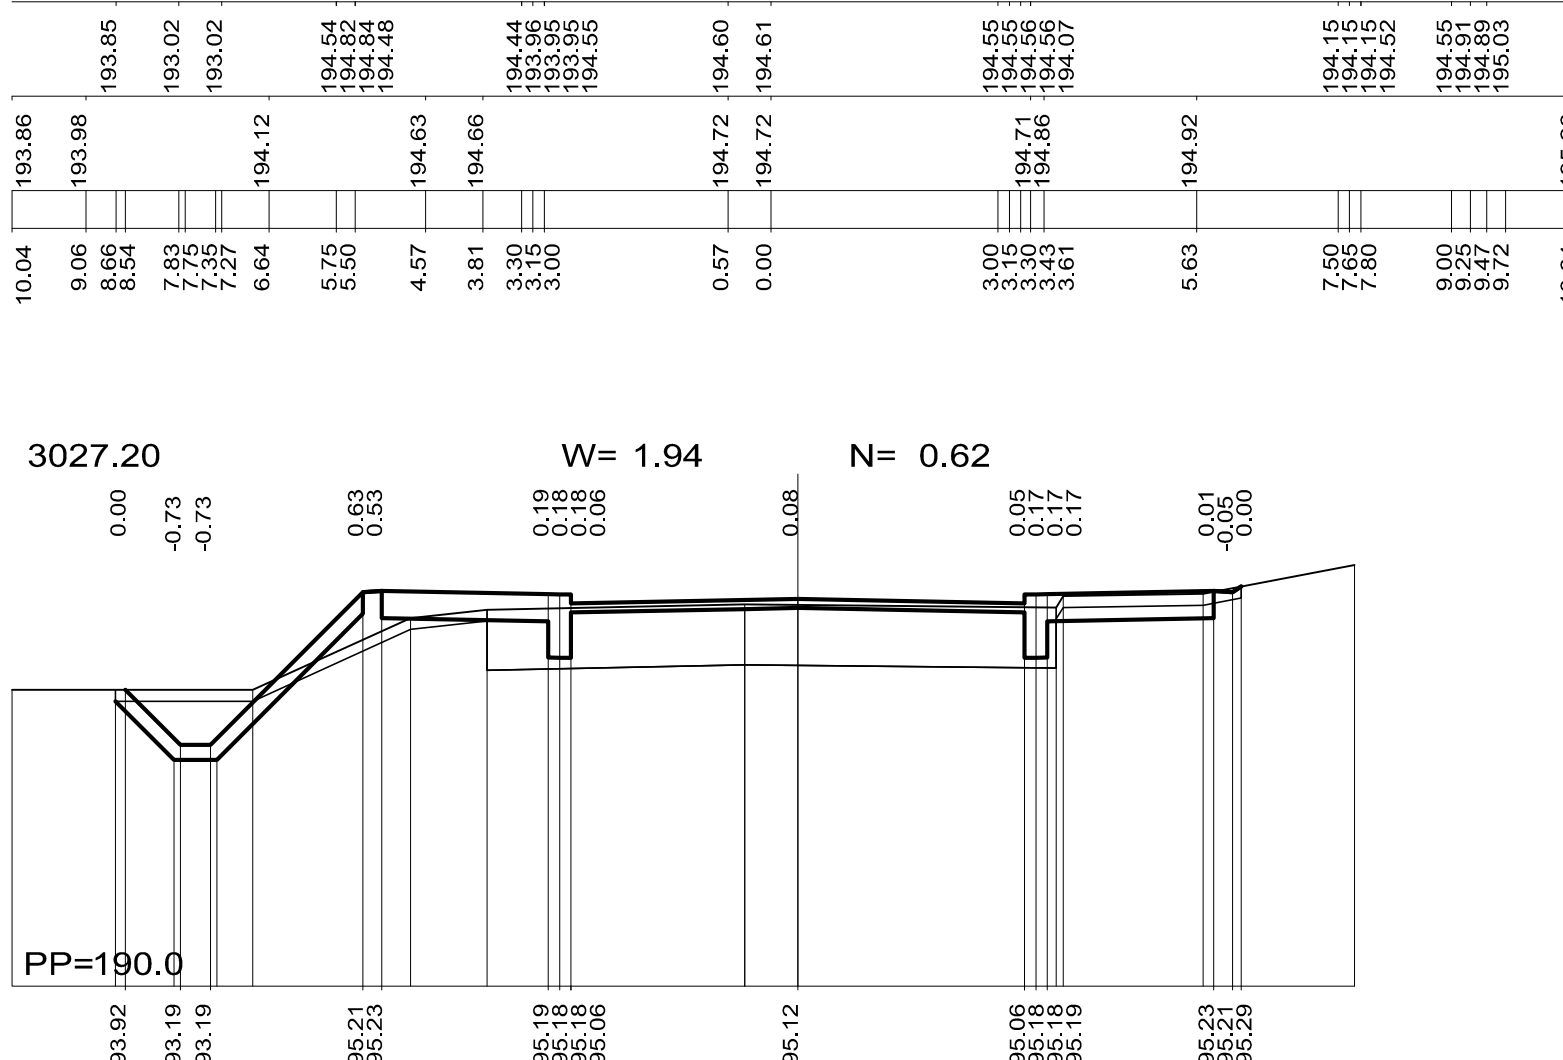
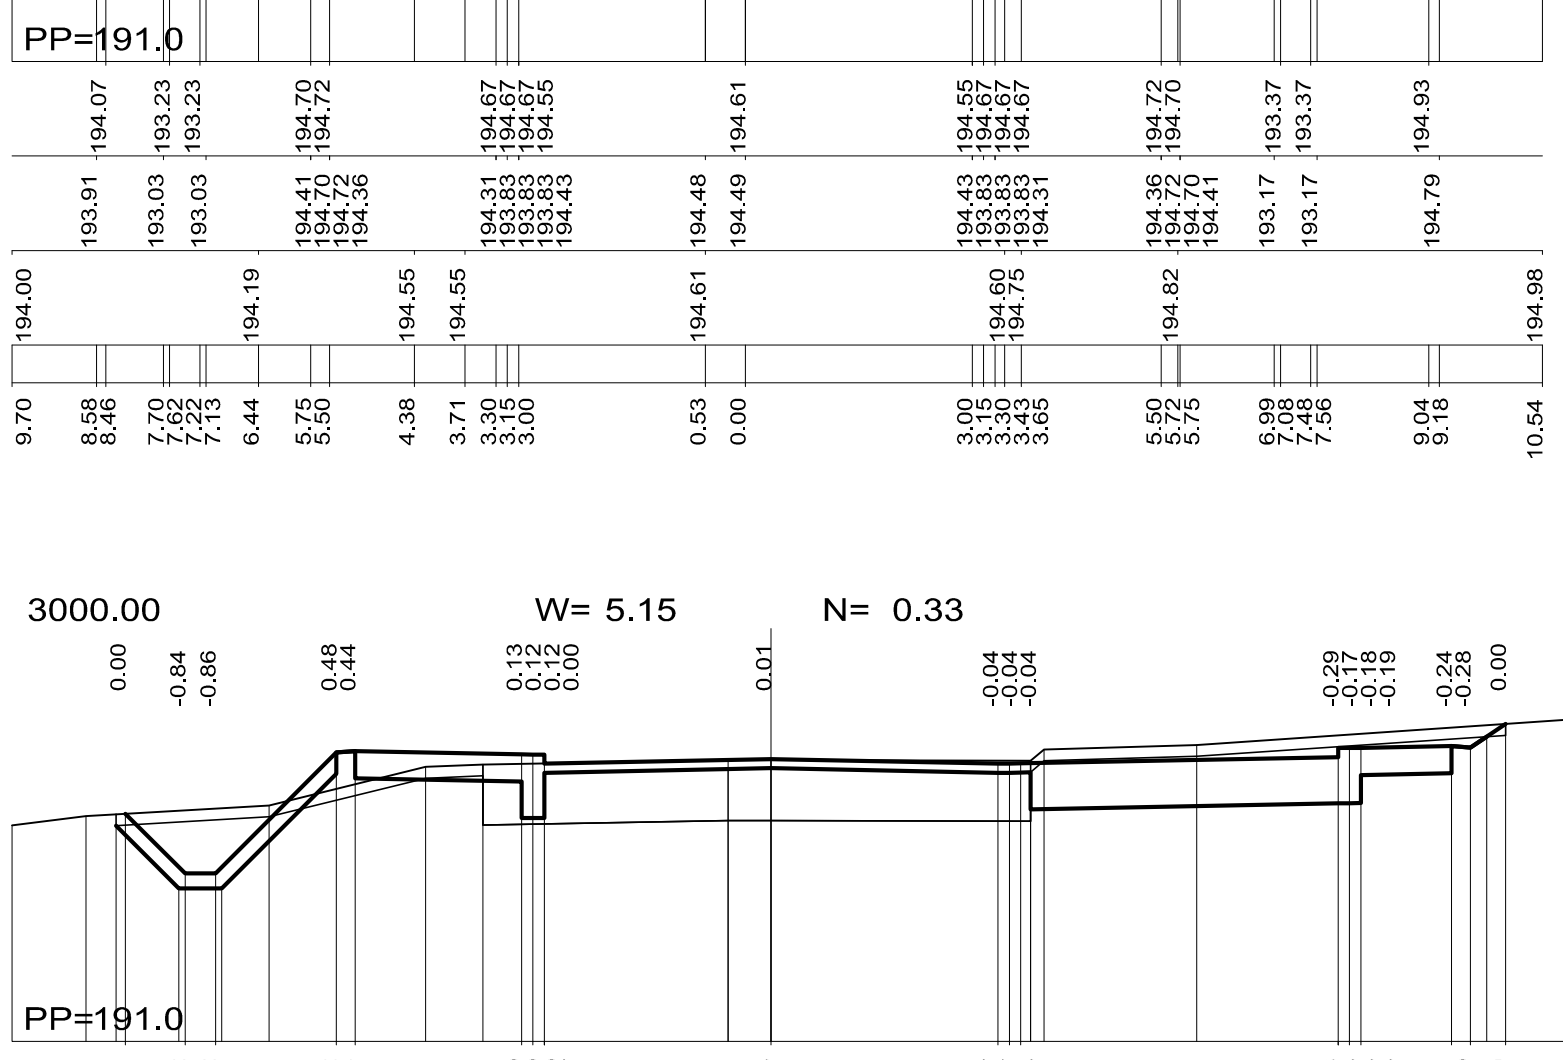
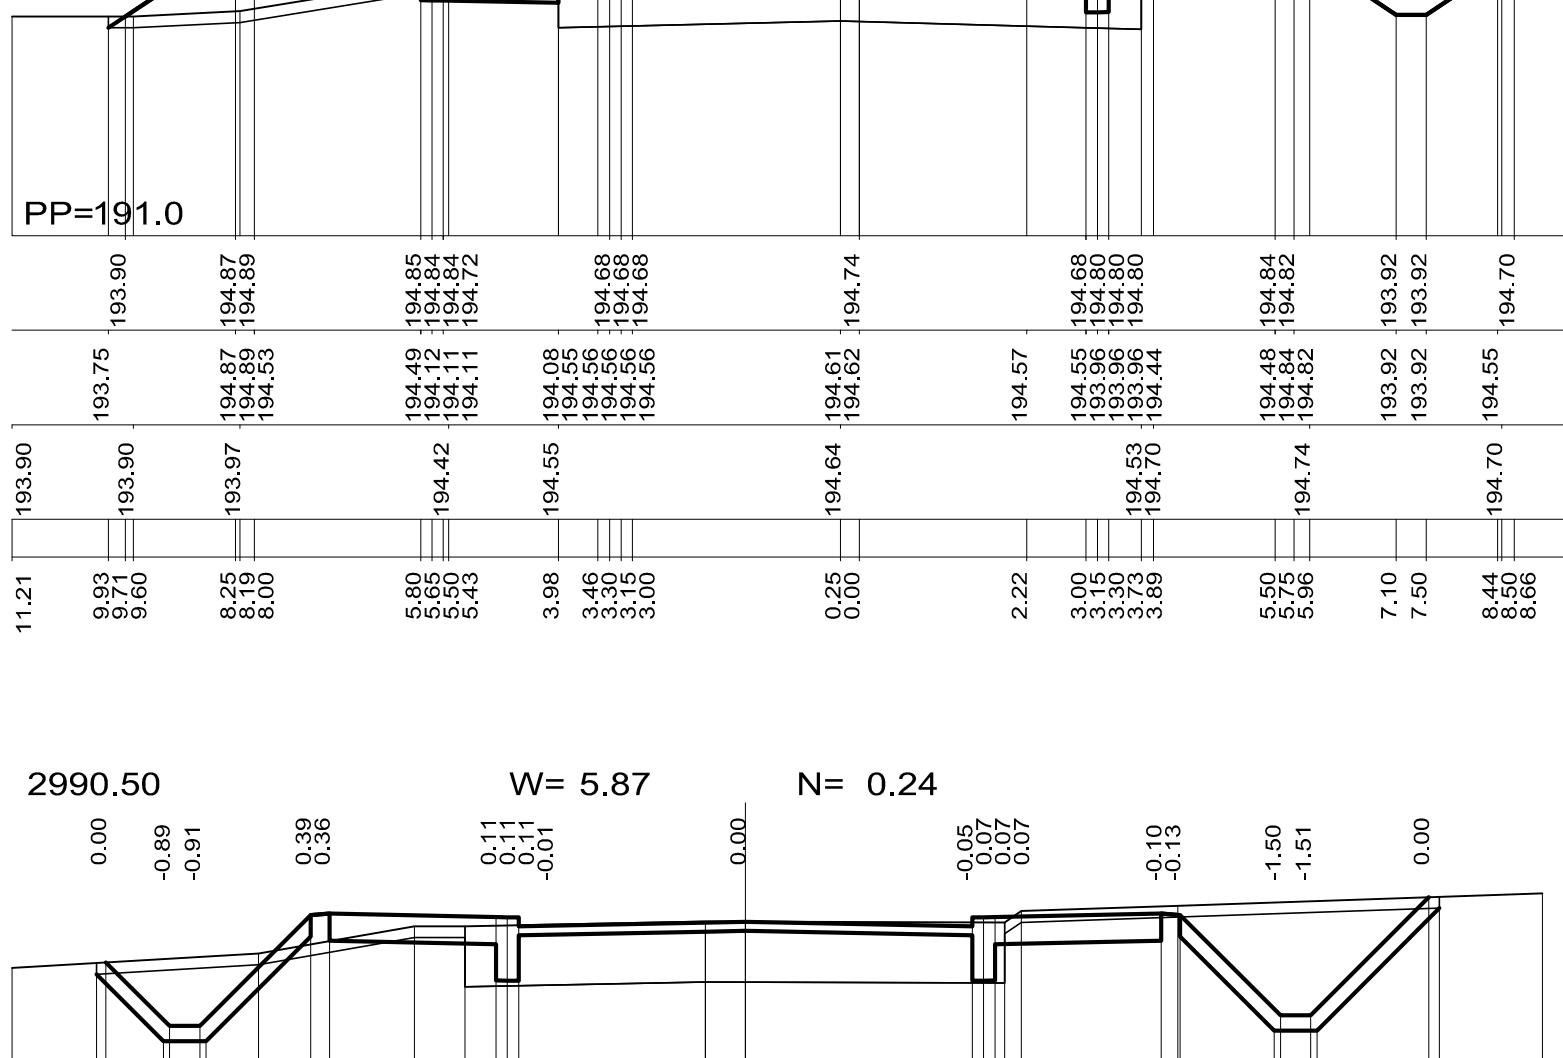
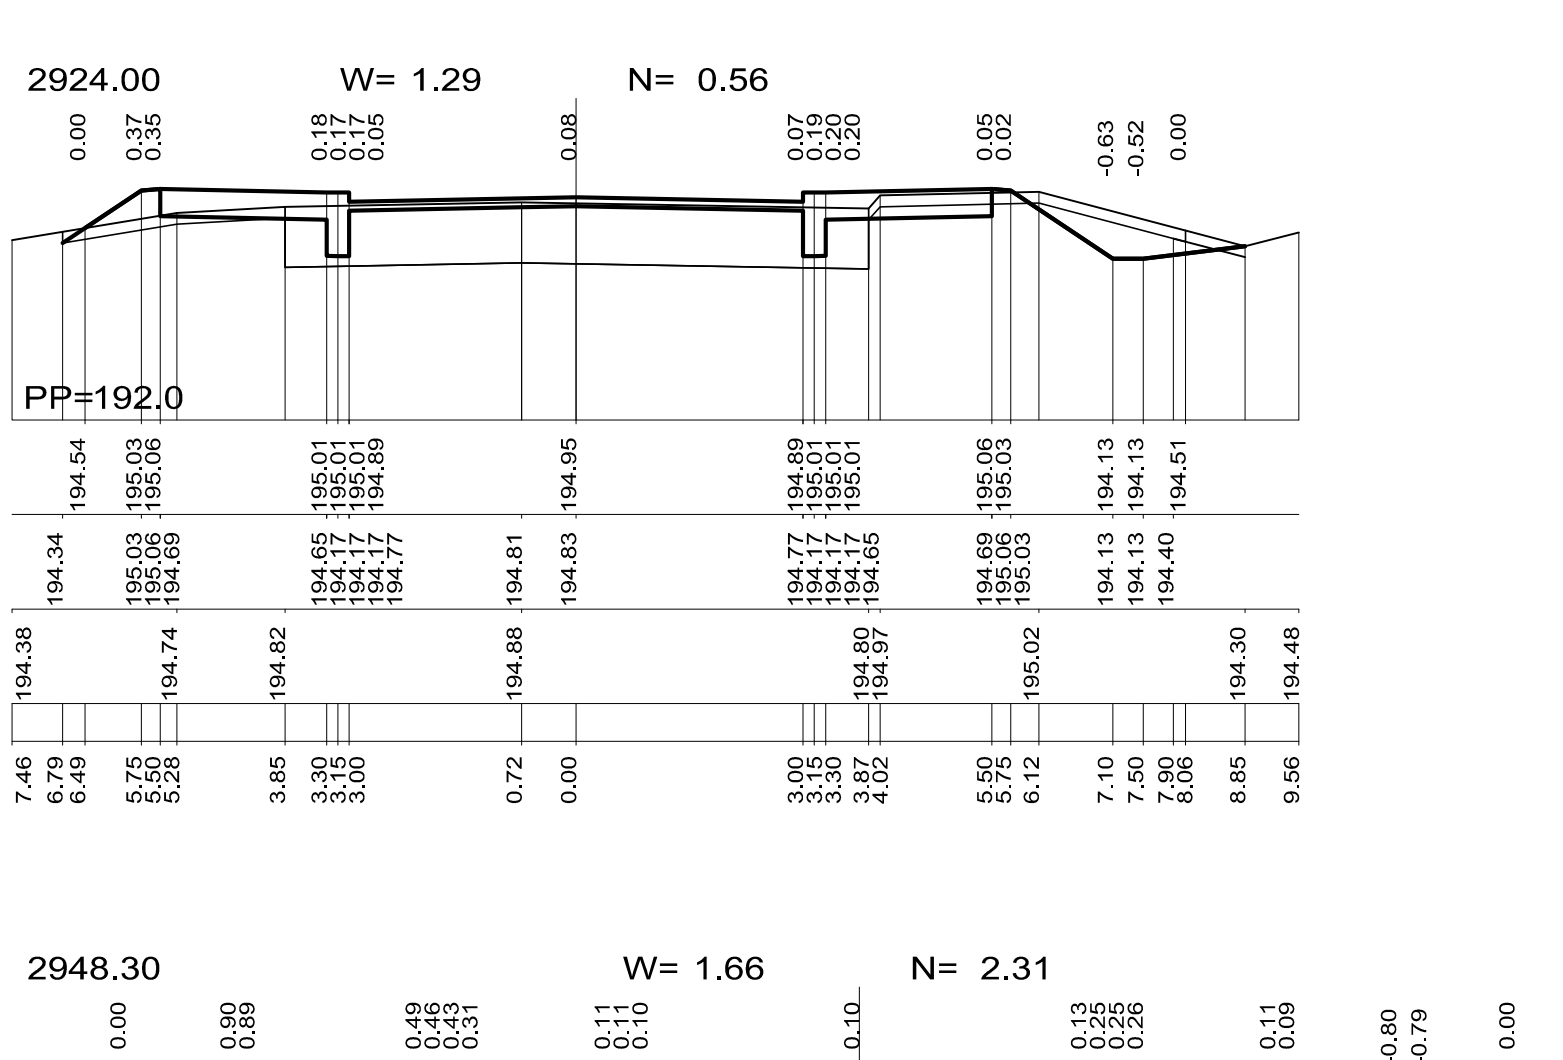
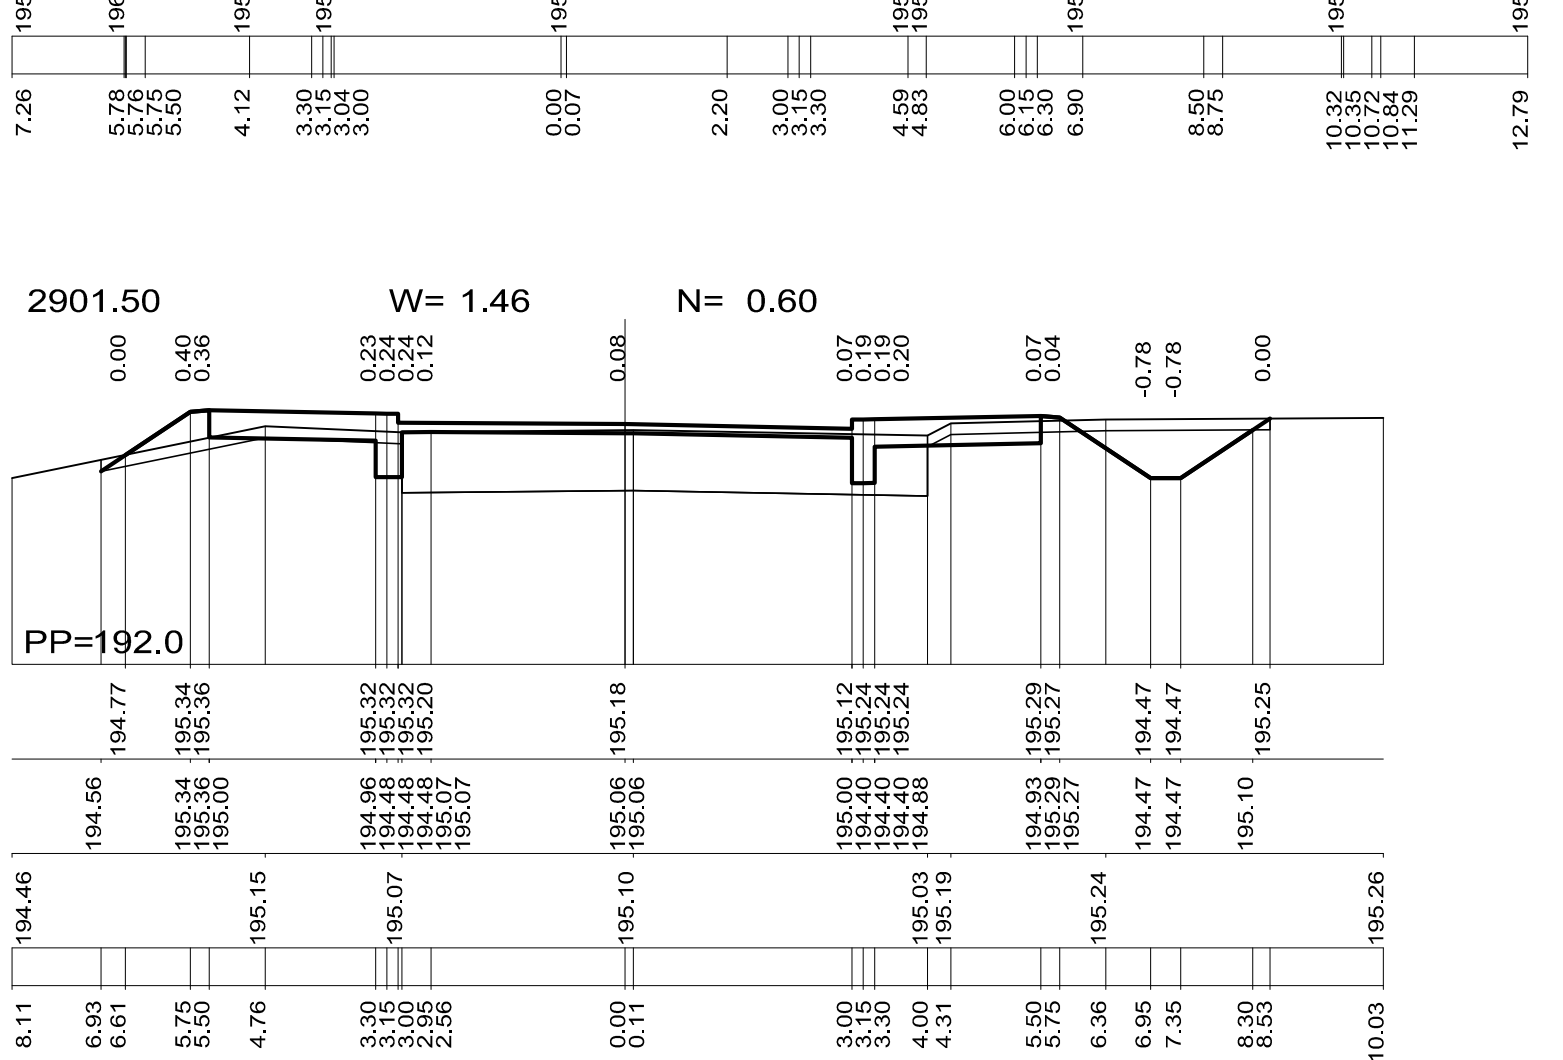
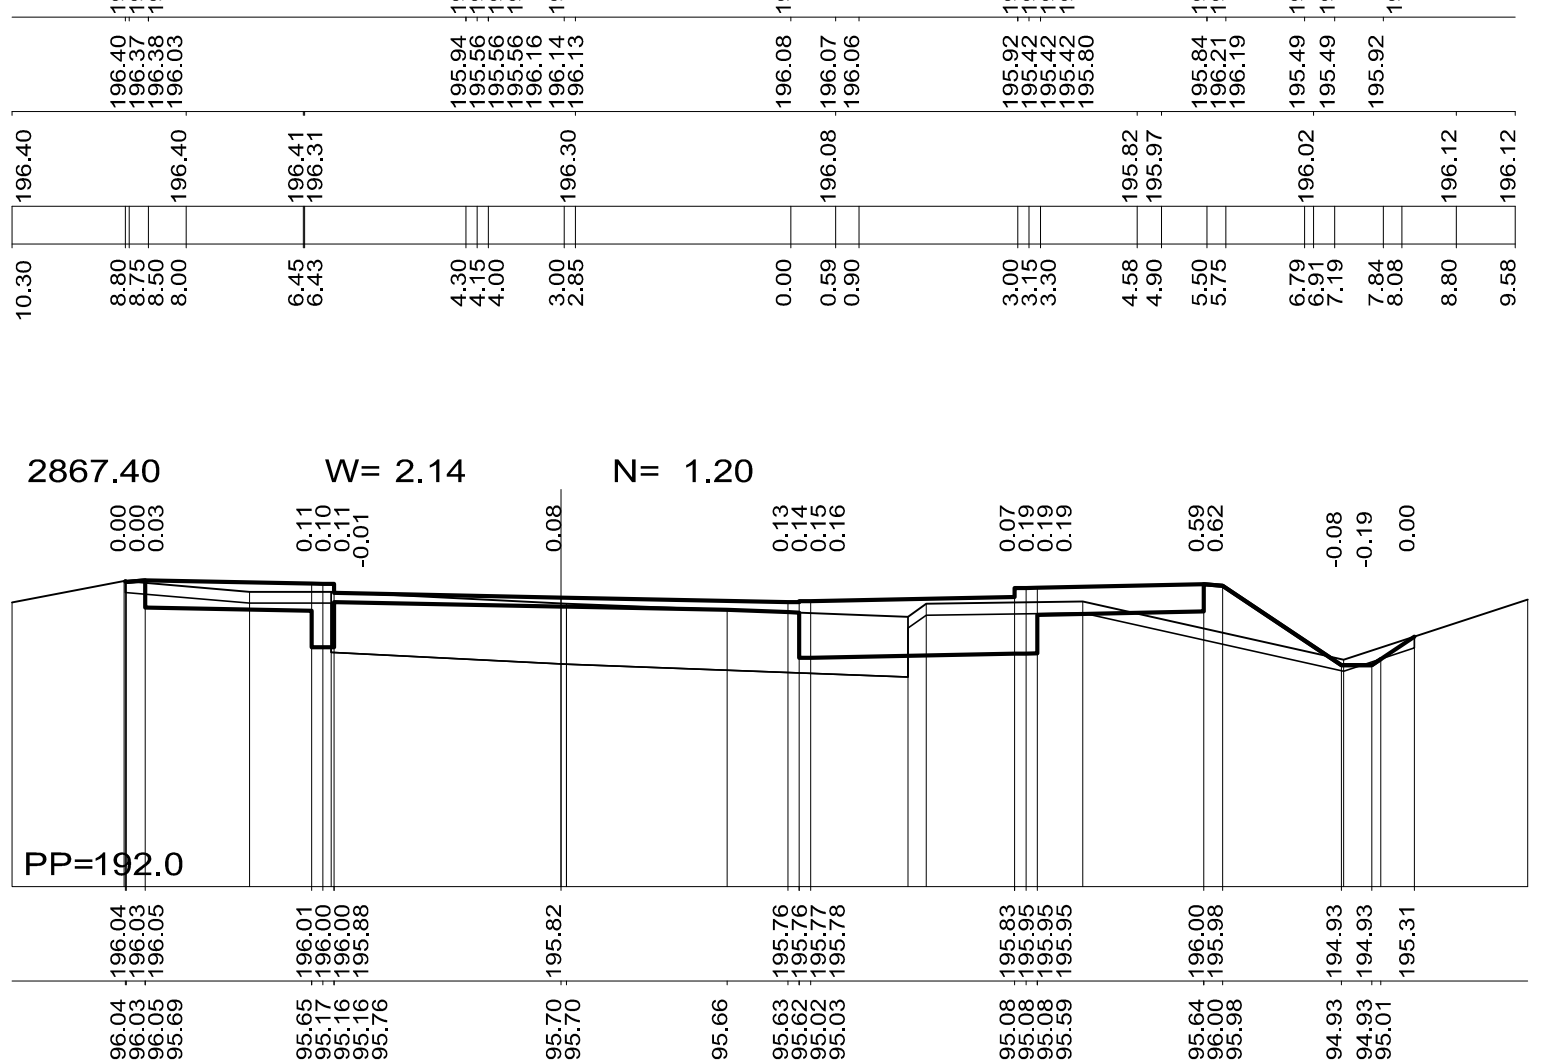
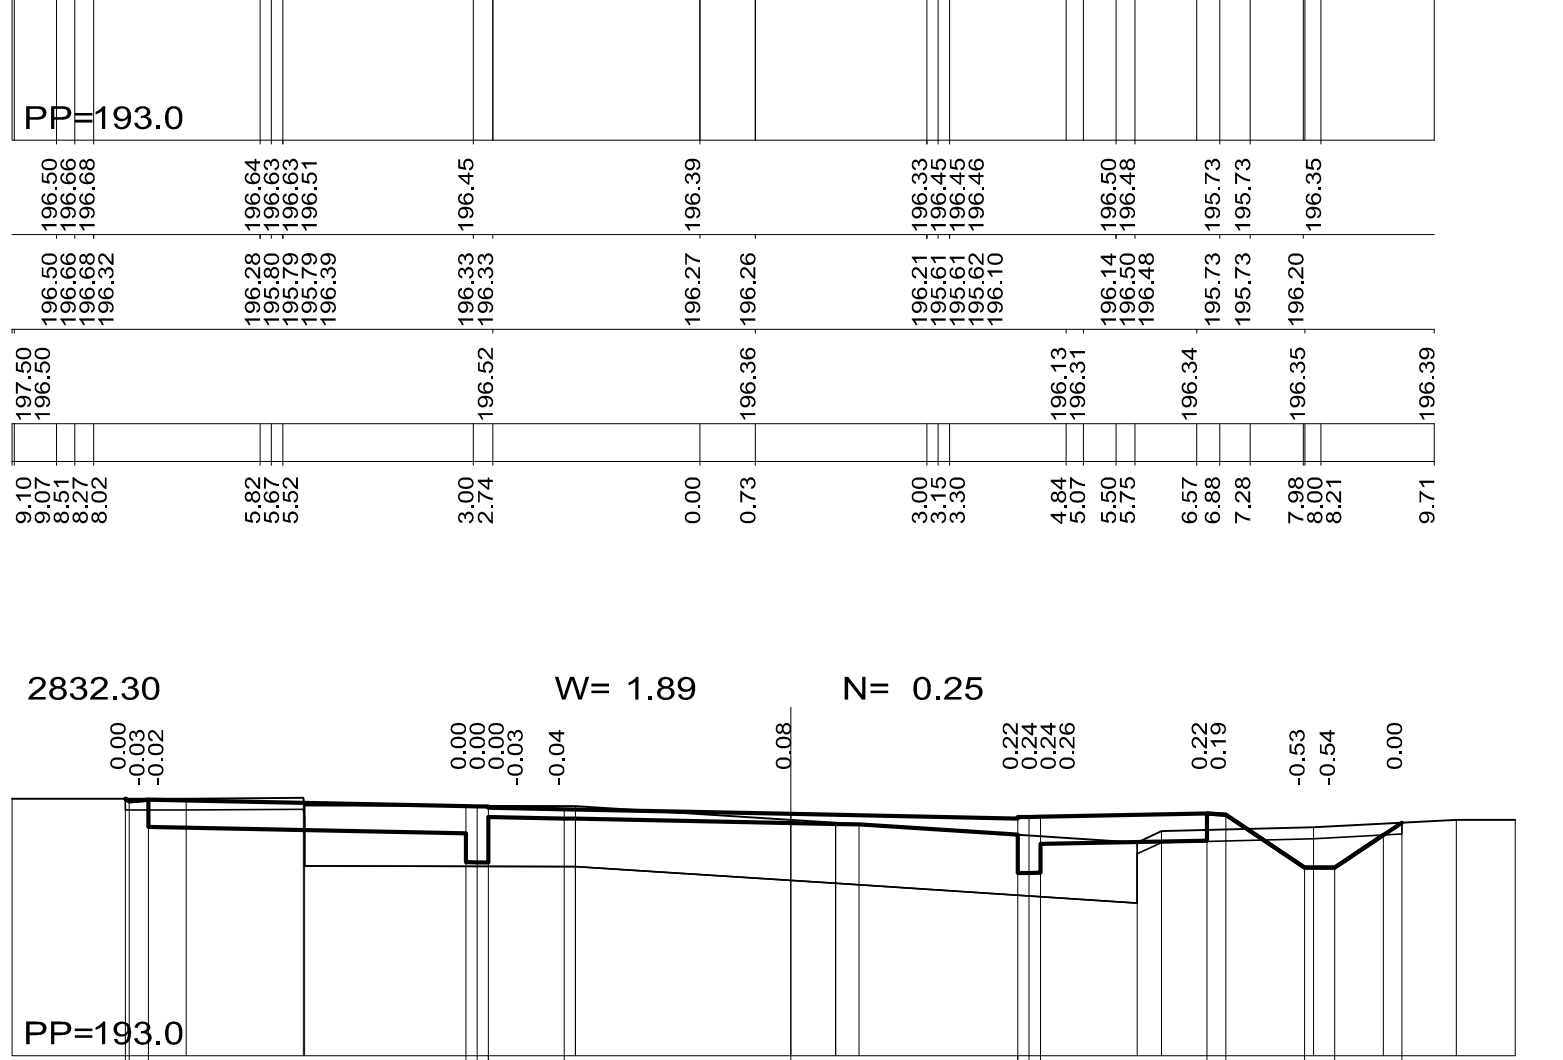
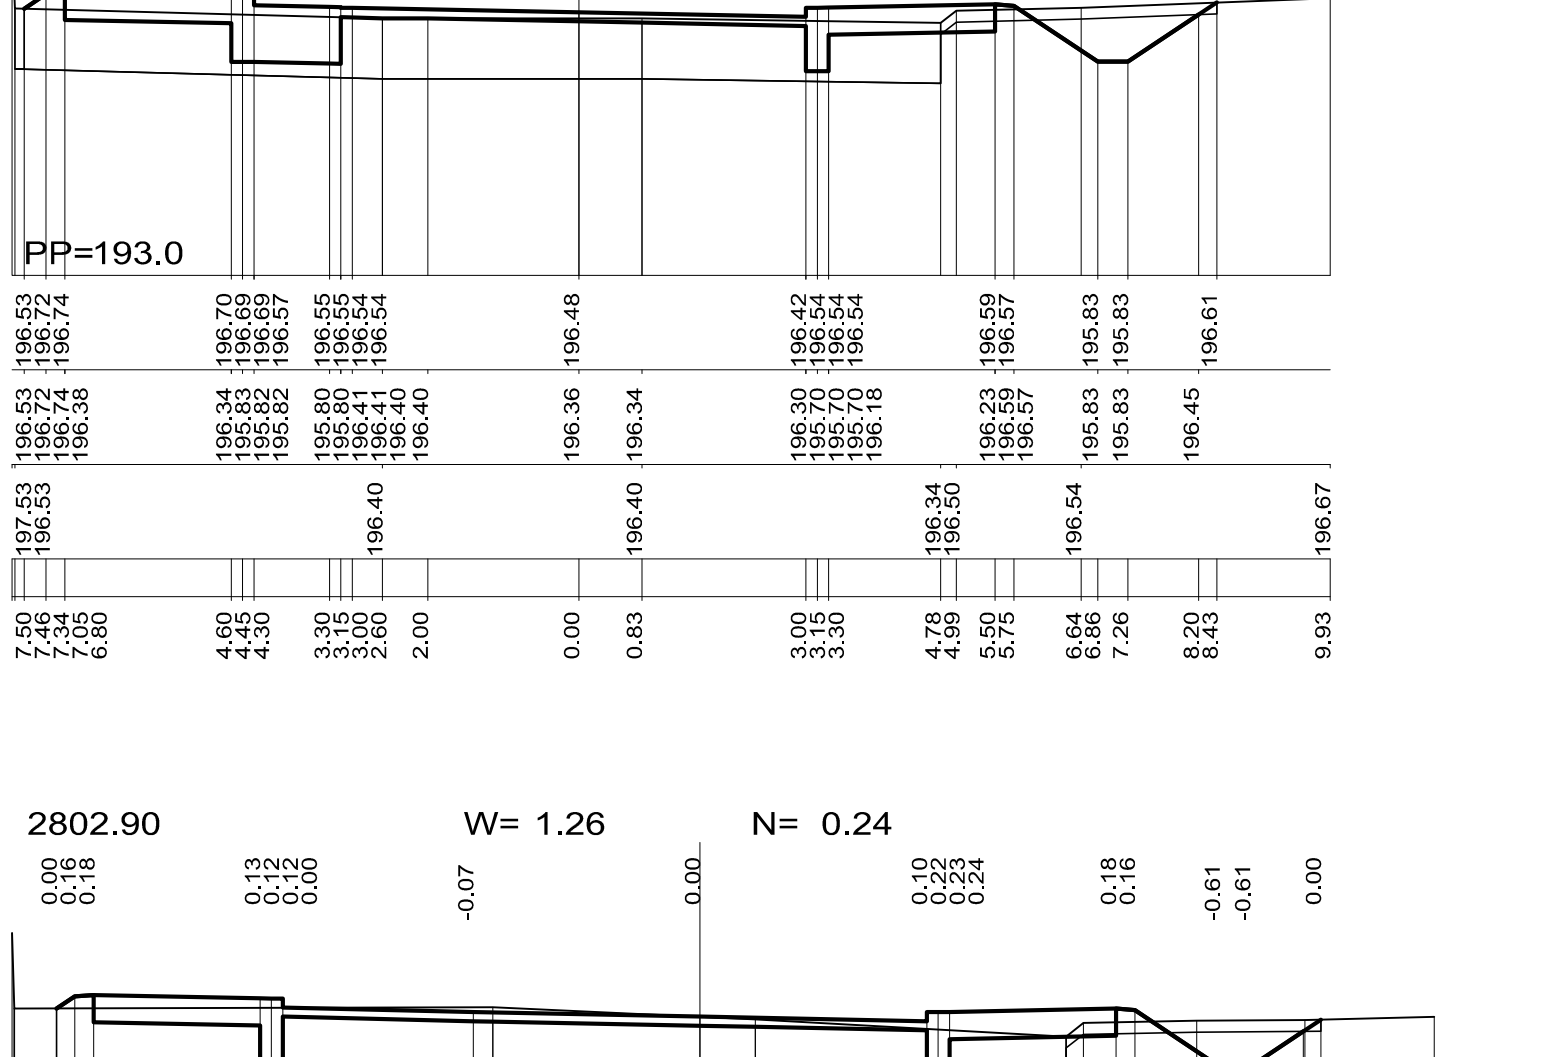


# PRZĘKROJE POPRZECZNE

## SKALA 1 : 100, ARKUSZ 8

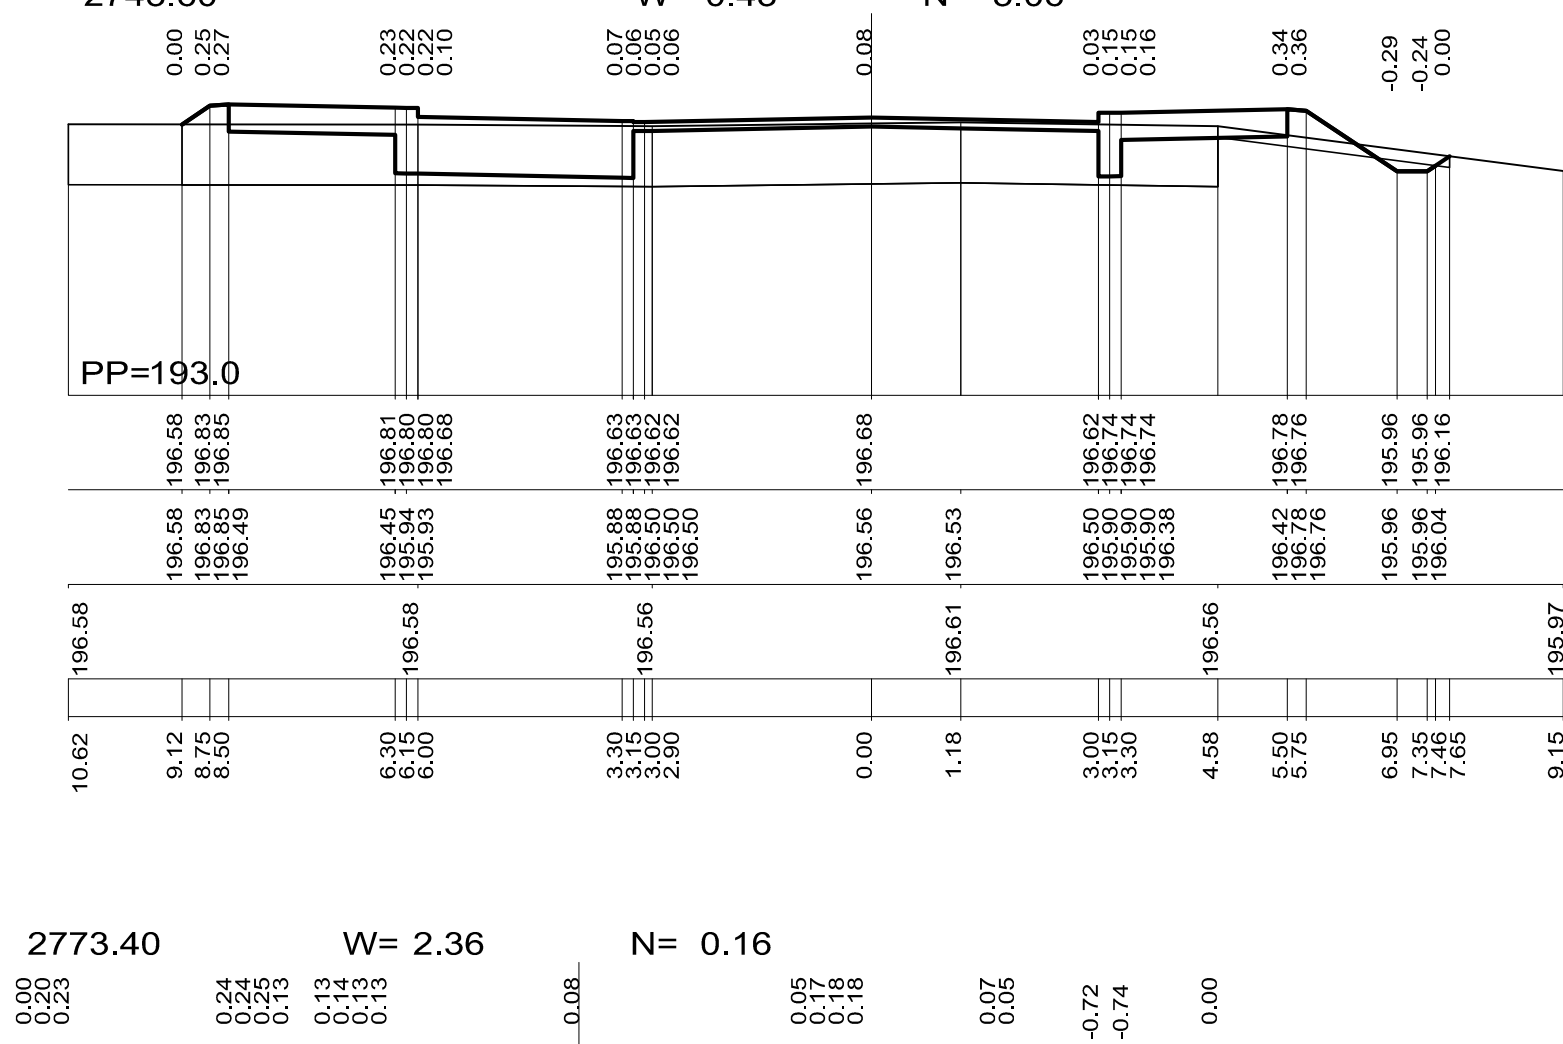

<b>PRACOWNIA PROJEKTOWA SEBASTIAN ZATORSKI</b>					
ul. Ostrowskiej 6/32; 25-546 Kielce					
FUNKCJA		ZARZĄD POWIATOWY		SEKTOR	
IMIE NAZWISKO		UL. Ostrowskiej 15; 25-200 Starachowice		Krynków - Brody	
PROJEKTOWA	Krzysztof GROSCIOKI	ZARZĄD	2480	DATA	07.18
PROJEKTOWA	Kamil REKAS	OPRACOWAŁ	07.16	TYTUŁ	P.W.
				DROGI	
				PRZEKROJE POPRZECZNE	
OPRACOWAŁ	Sebastian ZATORSKI	SWIADKOWA	07.16	ARKUSZ 8	
				<b>SKALA</b> 1:100	
				<b>NR RB.</b> 4.8	