PRZEKROJE POPRZECZNE (PARKING PRZY "OCZKU")
SKALA 1 : 100, ARKUSZ 10

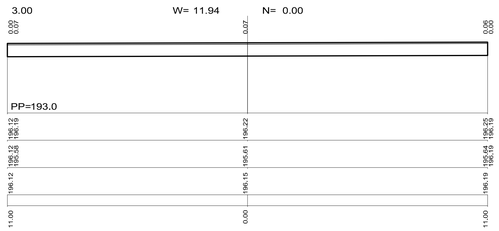

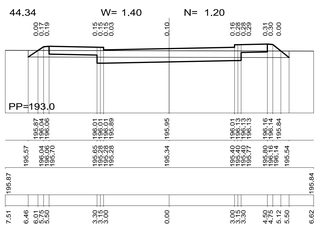

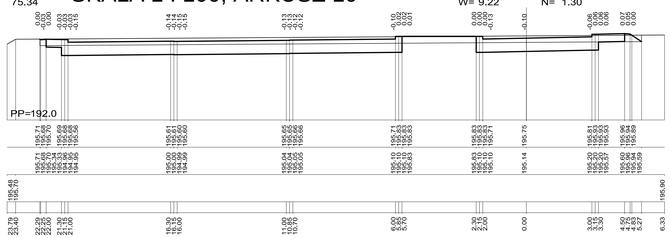

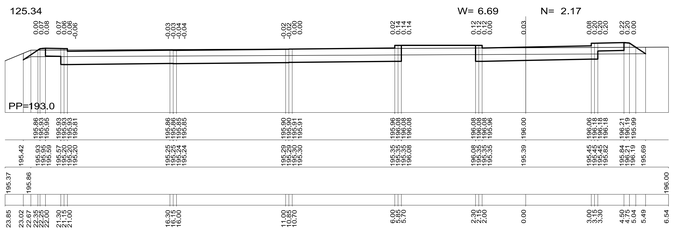

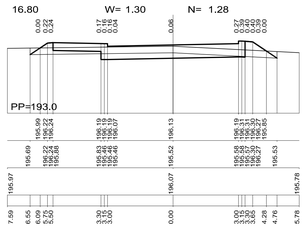

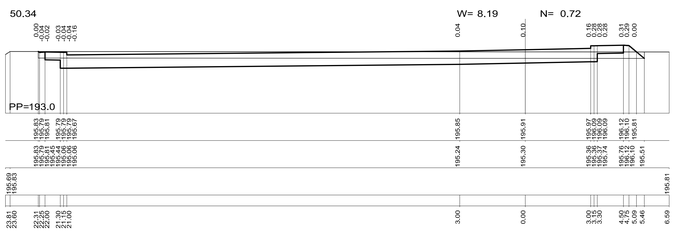

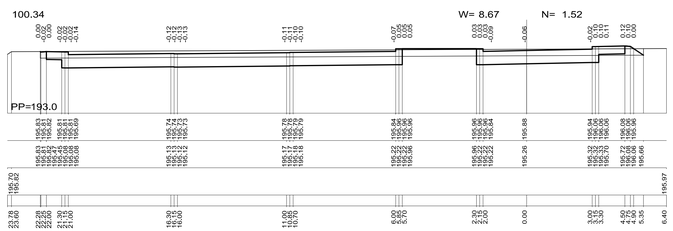

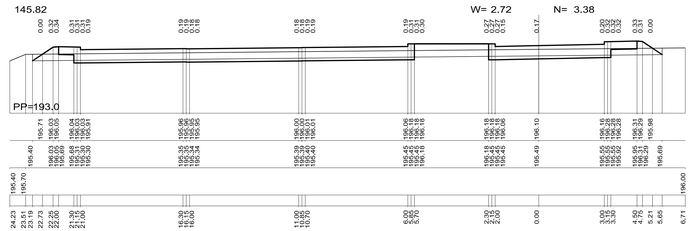

PRACOWNIA PROJEKTOWA SEBASTIAN ZATORSKI
ul. Niepodległości 42/2, 25-545 Kielce
tel. 41 344 00 32, 606 100 032, e-mail: biuro@zatorski.pl

AUTOR: mgr inż. Sebastian Zatorski (uprawnienia budowlane nr ewid. 1/0829/POOK/11)

BRANŻA:	DROGI				
FUNKCJA:	PROJEKT BUDOWLANY				
PROJEKTOWAŁ:	mgr inż. Sebastian ZATORSKI				
SPRAWDZIŁ:	mgr inż. Krzysztof GRODZKI				
NADZÓR:	nie nadzór				
UPRAWNIENIA:					