SZCZEGÓŁY KONSTRUKCYJNE WPUSTU NAD PRZEPUSTEM
SKALA 1:25

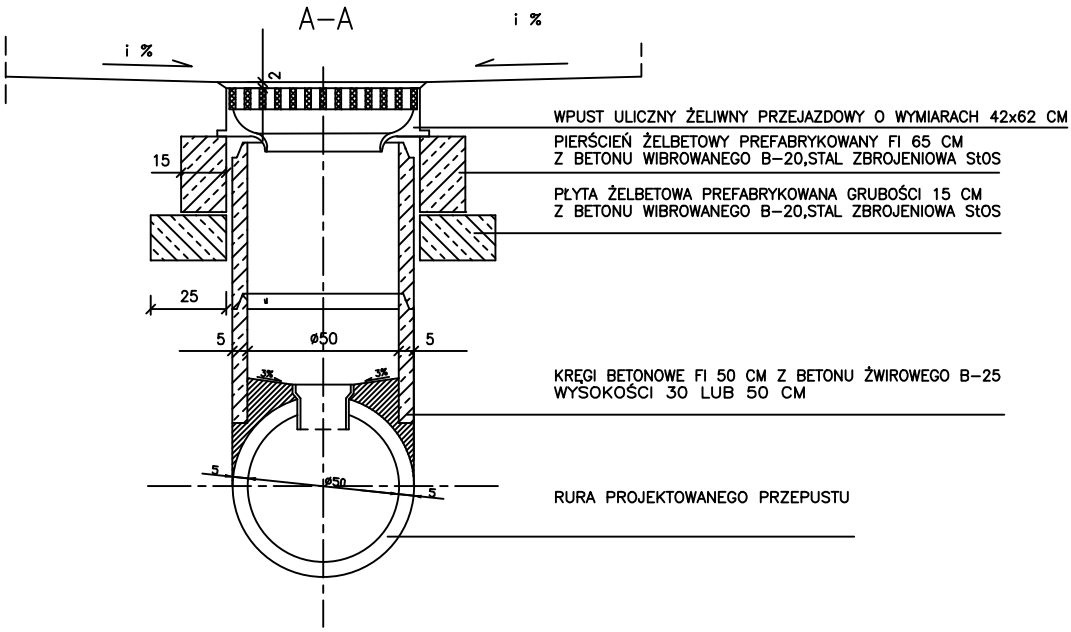

WIDOK Z GÓRY

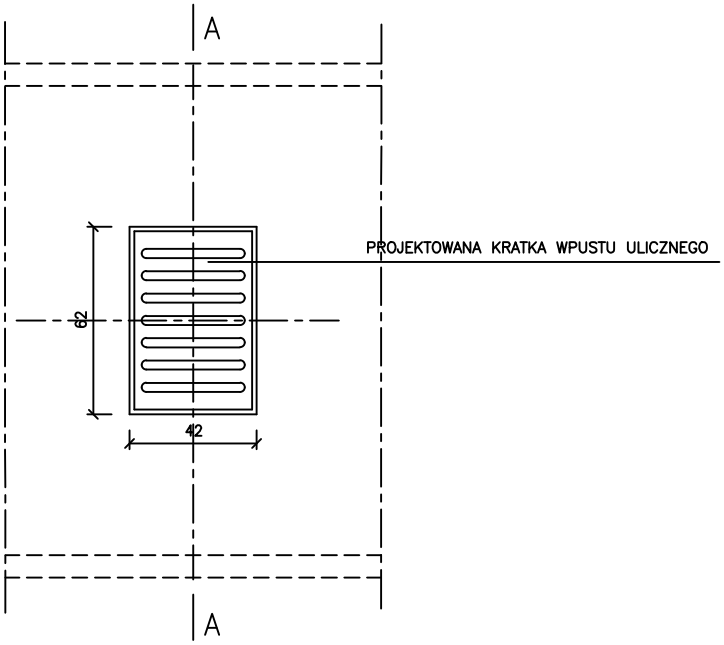

PRACOWNIA PROJEKTOWA SEBASTIAN ZATORSKI **ul. Nałkowskiej 6/32; 25-546 Kielce**				
INWESTOR: **ZARZĄD DRÓG POWIATOWYCH** **ul. Ostrowiecka 15; 27-200 Starachowice**				OBIEKT: **Rozbudowa drogi powiatowej nr 0625 T (15929) Krynki - Brody.**
FUNKCJA	IMIĘ I NAZWISKO	NR UPRAW. SPECJALNOŚĆ	PODPIS	DATA
PROJEKTOWAŁ	Krzysztof GROSICKI	24/80 drogowa		07.16
OPRACOWAŁ	mgr inż. Kamil RĘKAS	- drogowa		07.16
SPRAWDZIŁ	mgr inż. Sebastian ZATORSKI	SWK/0143/ POOD/09 drogowa		07.16
STADIUM: P.W.				SKALA 1:25
BRANŻA: DROGI				
PRZEDMIOT RYSUNKU: WPUST NAD PRZEPUSTEM				NR RYS. **15**