


ÚZÔZÒÕ3 ýŸÁŠUP ÛVÜWSÔÿR ÒÀÛWÖZÒP SÁ ÔÛSUY ÒRÄŠÖZÜÖY UÖP ÒP QÄVŠÖÄÛSÖŠÖZÄFIGÍ

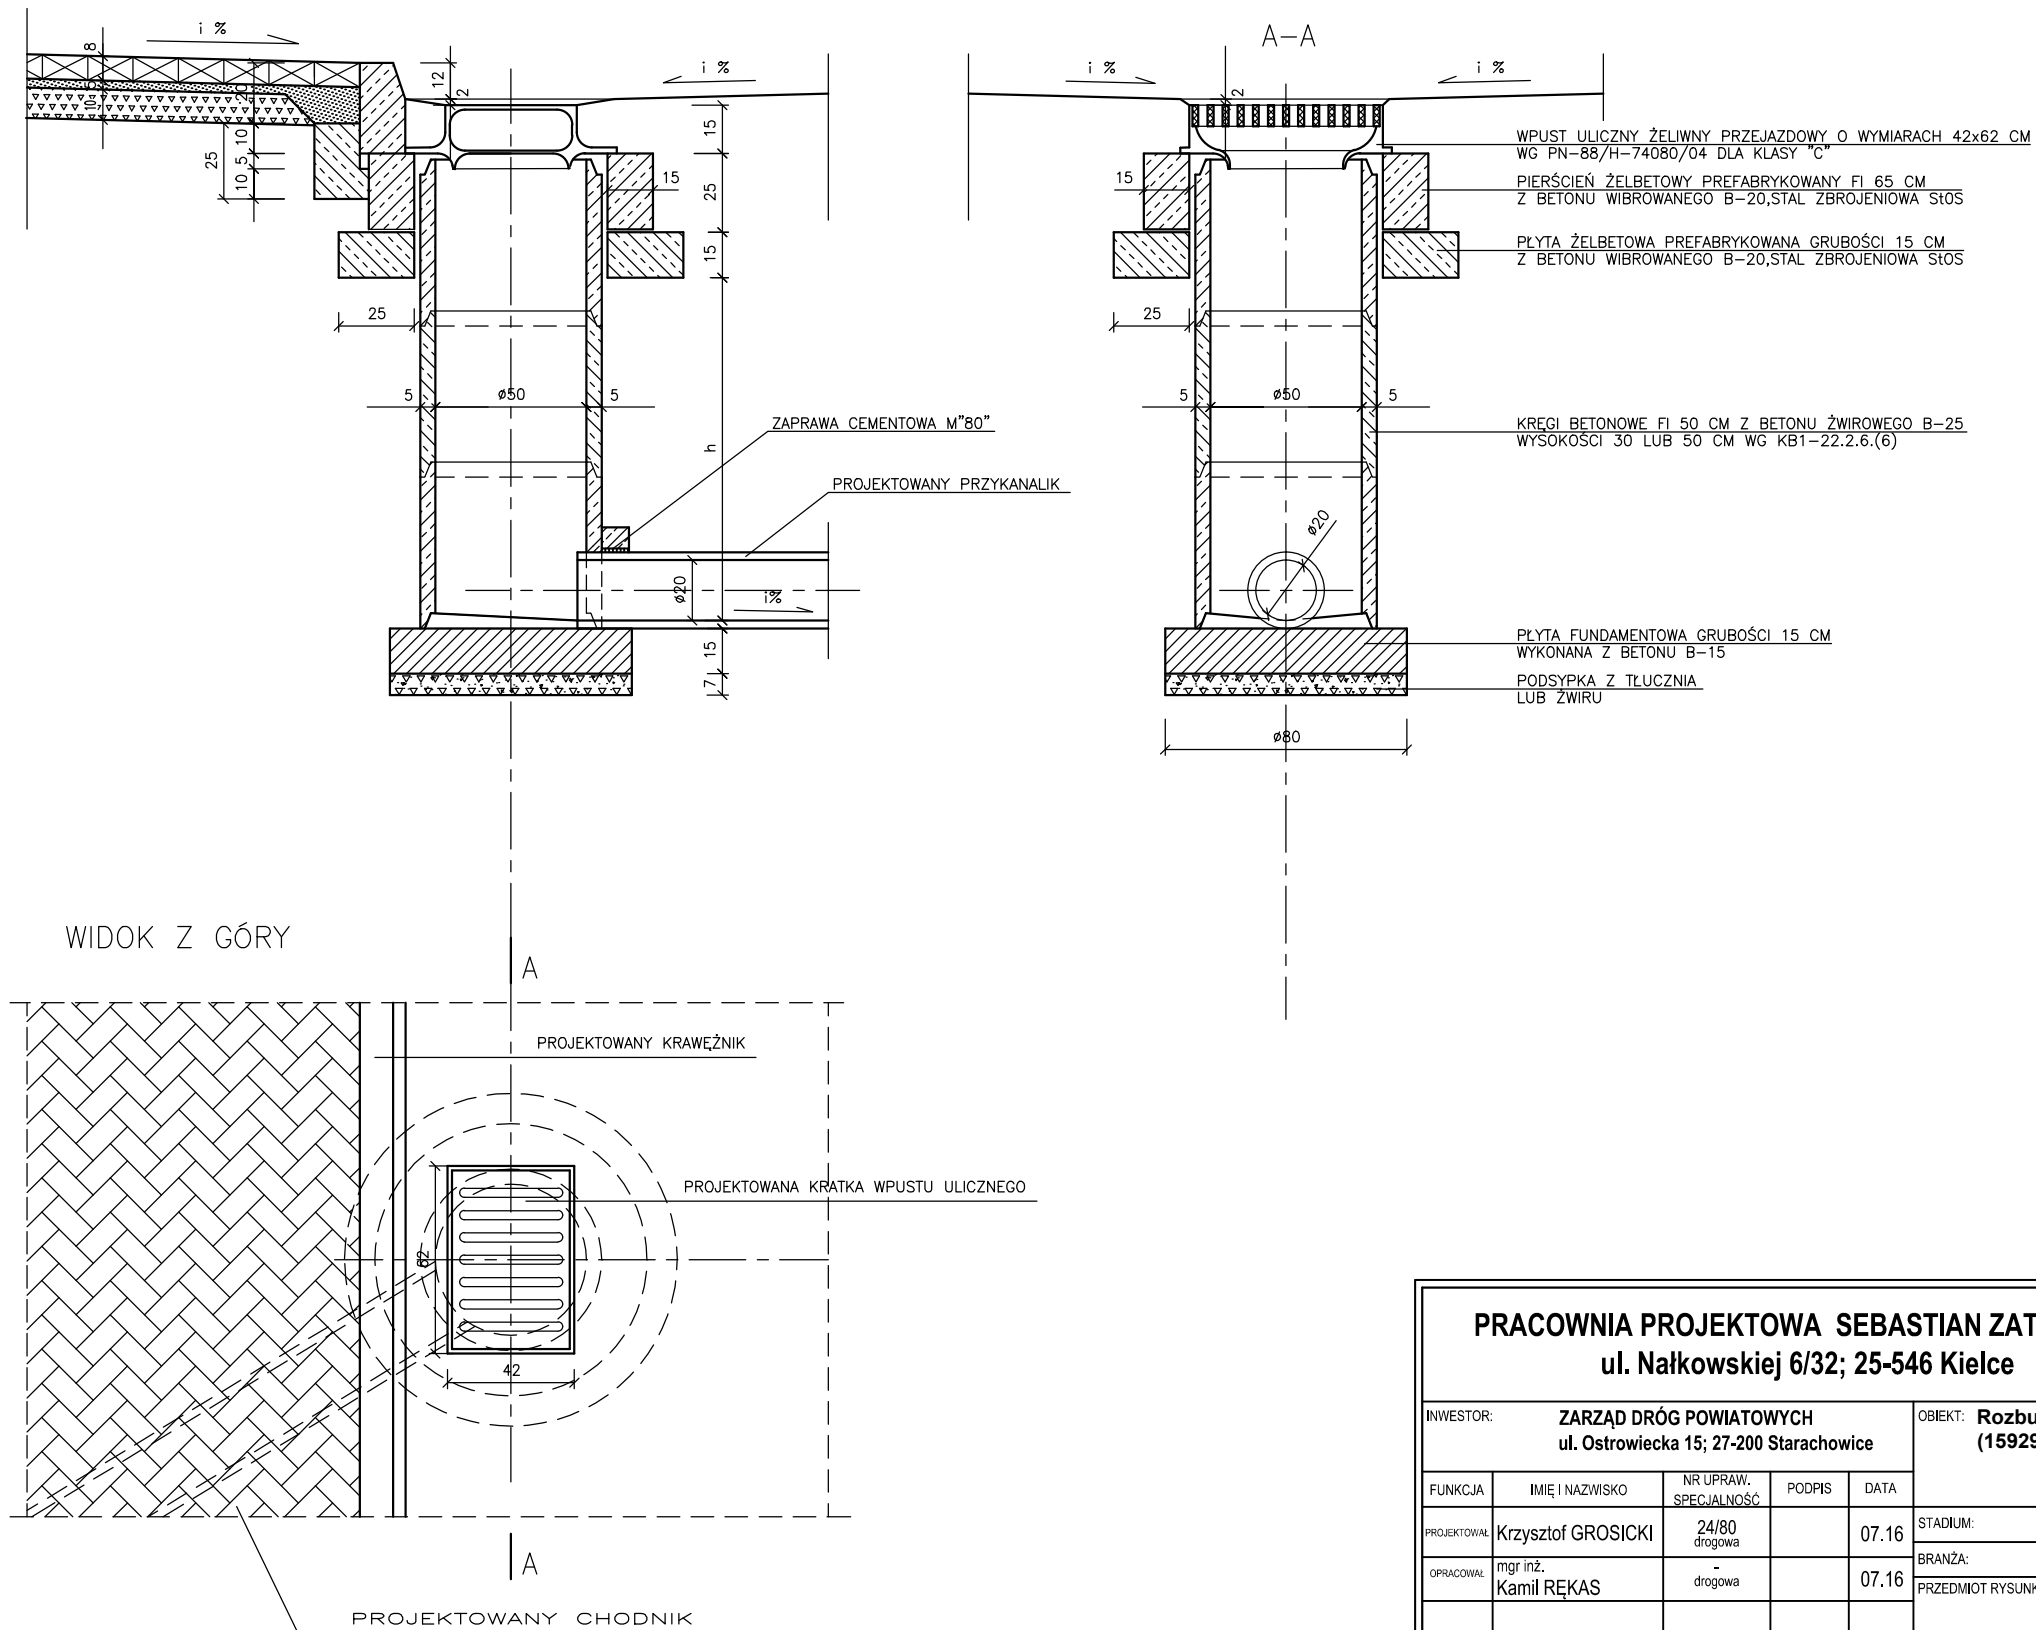

PRACOWNIA PROJEKTOWA SEBASTIAN ZATORSKI					ul. Nałkowskiej 6/32; 25-546 Kielce			
INWESTOR: ZARZĄD DRÓG POWIATOWYCH ul. Ostrowiecka 15; 27-200 Starachowice				OBIEKT: Rozbudowa drogi powiatowej nr 0625 T (15929) Krynki - Brody.				
FUNKCJA	IMIĘ I NAZWISKO	NR UPRAW. SPECJALNOŚĆ	PODPIS	DATA	STADIUM:	P.W.	SKALA	
PROJEKTOWAŁ	Krzysztof GROSICKI	24/80 drogowa		07.16	BRANŻA:	DROGI	1:25	
OPRACOWAŁ	mgr inż. Kamil RĘKAS	- drogowa		07.16	PRZEDMIOT RYSUNKU:			NR RYS.
					WPUST ULICZNY			<b>16</b>
SPRAWDZIŁ	mgr inż. Sebastian ZATORSKI	SWK/0143/ POOD/09 drogowa		07.16				