PROJEKT ZAGOSPODAROWANIA TERENU

PRZEBUDOWA SKRZYŻOWANIA DROGI POWIATOWEJ 0907T - ULICA SZKOLNA Z ULICĄ IGLASTĄ I PLANOWANYM PRZEDŁUŻENIEM ULICY BATALIONÓW CHŁOPSKICH Z ULICĄ SZKOLNĄ, NA SKRZYŻOWANIE TYPU RONDO

SKALA 1:500

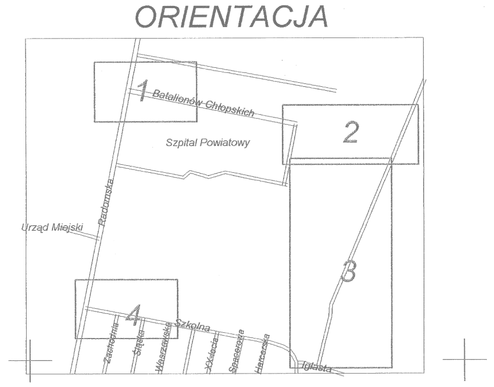

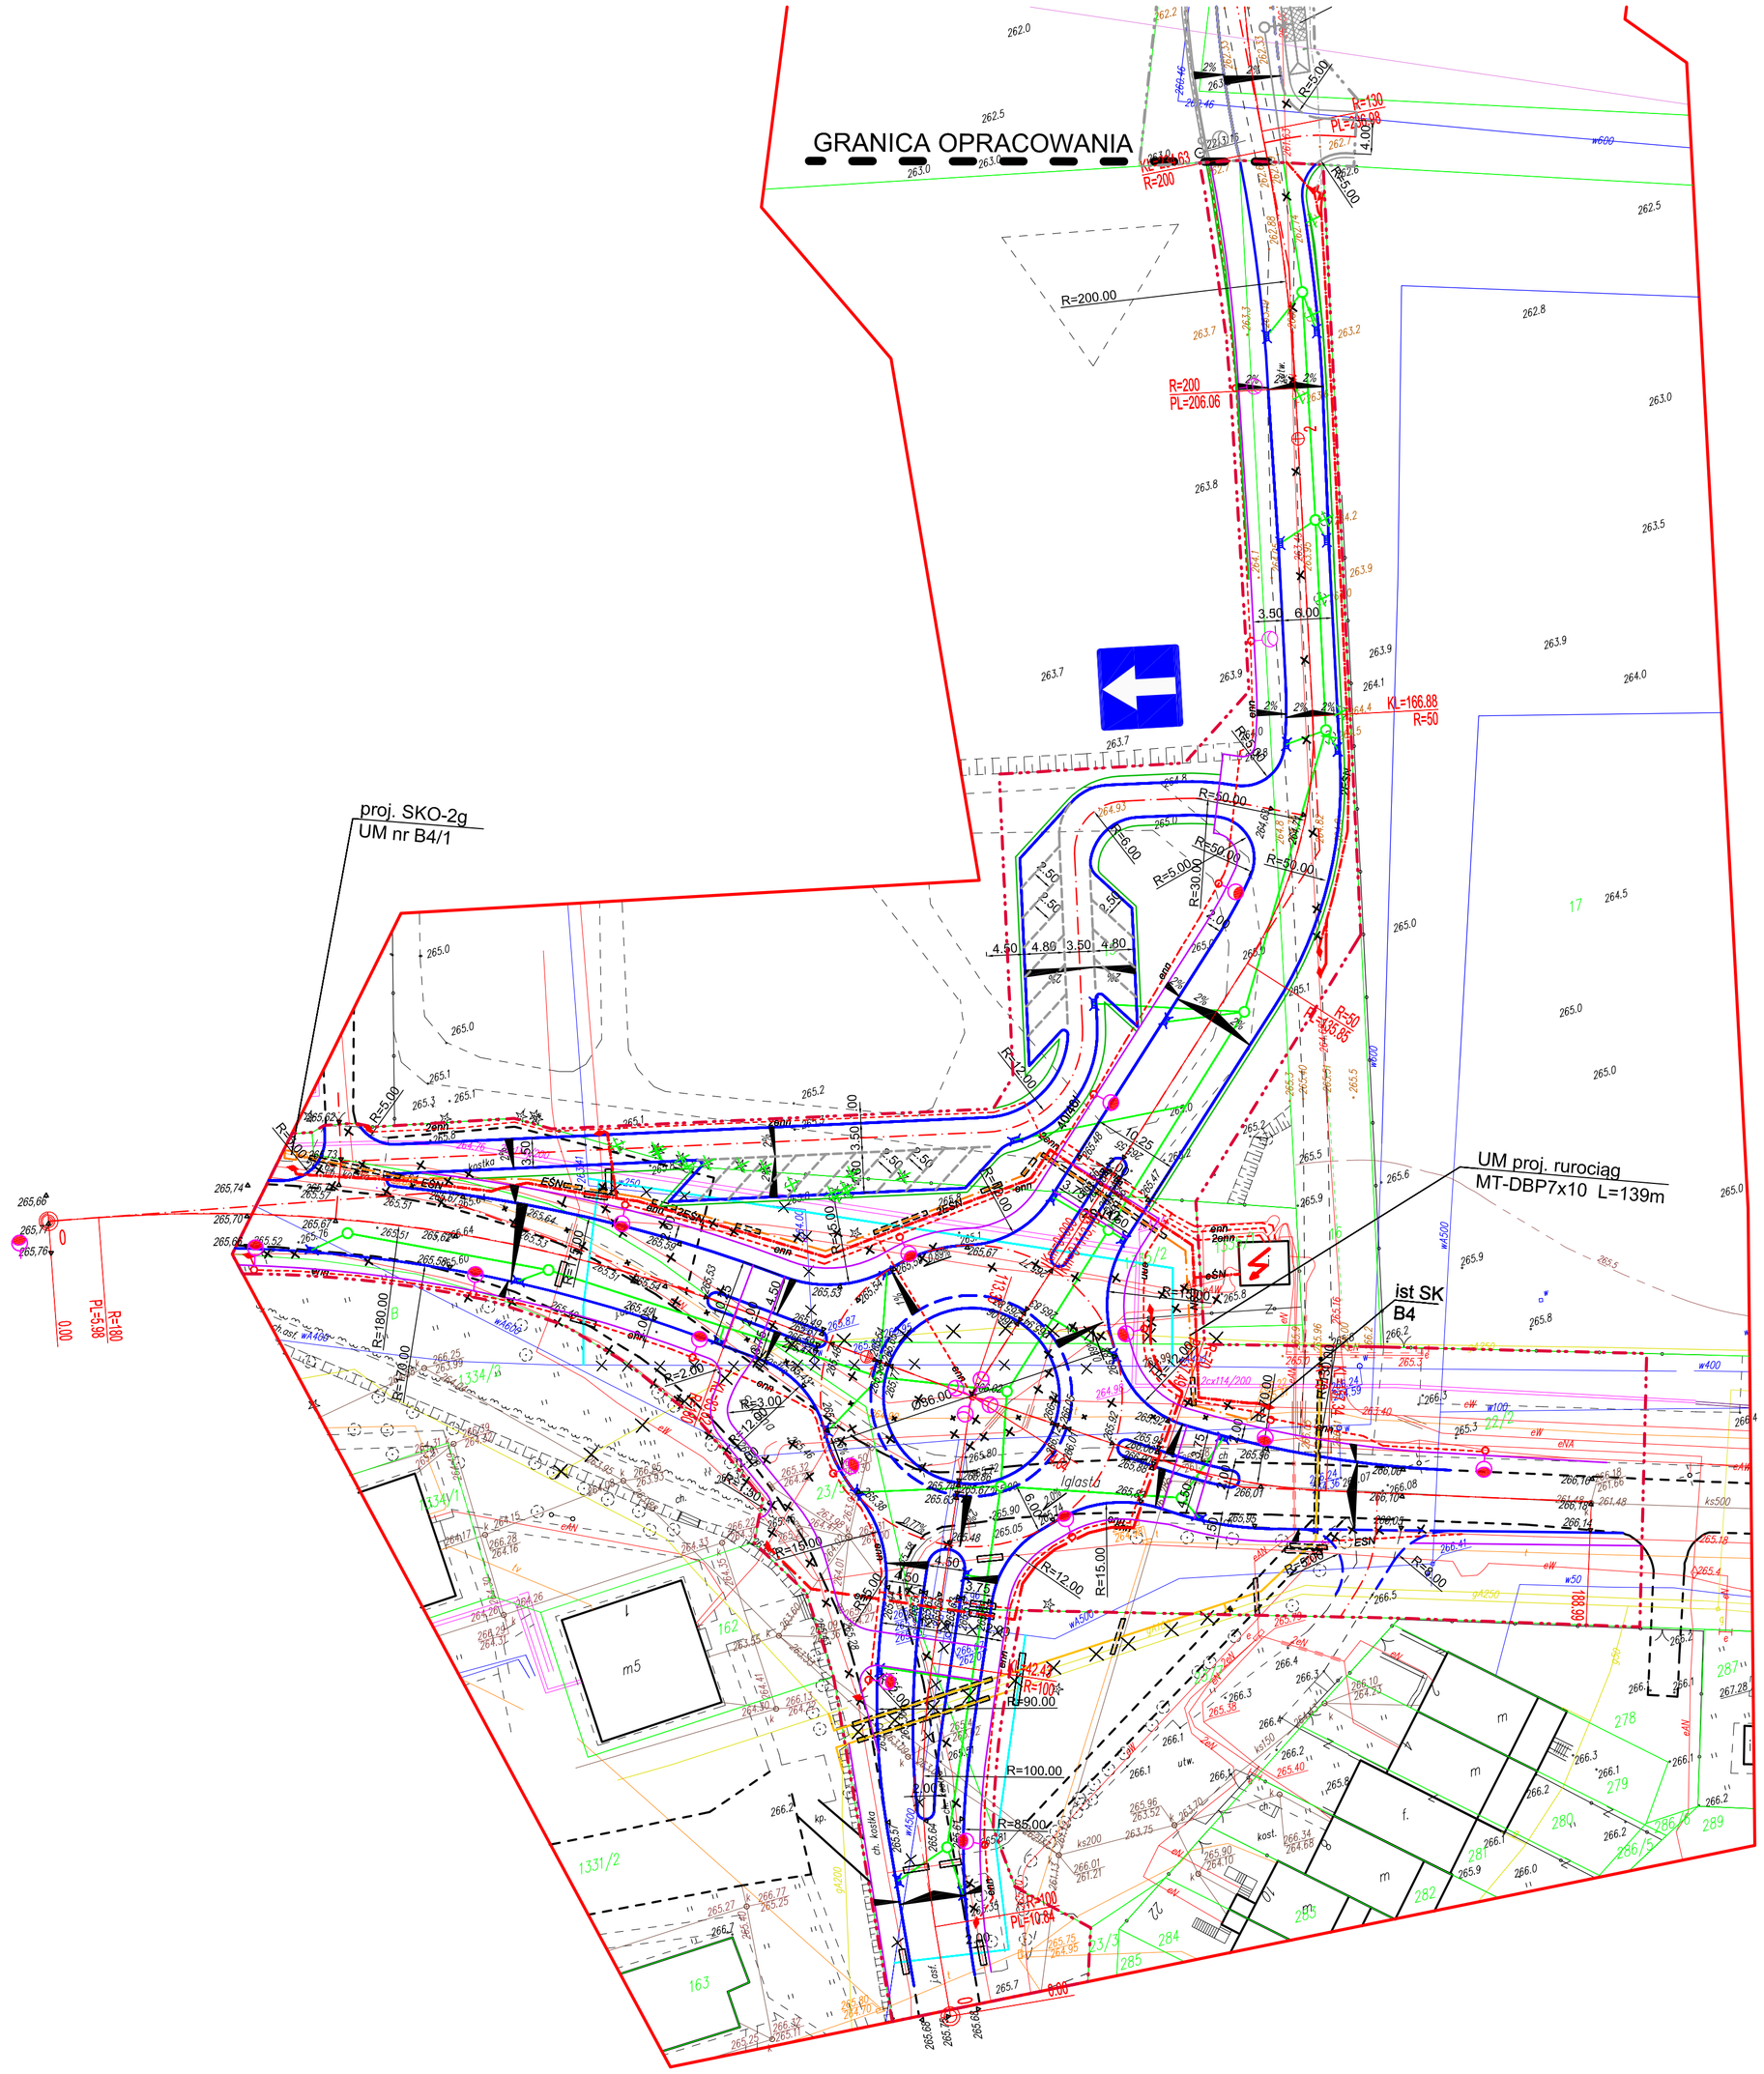

GK.6642.968.2015

MAPA DO CELÓW PROJEKTOWYCH (ark. 3 z 4)
SKALA 1: 500
jedn. ewid. 261101_1 Starachowice
obręb 261101_1.0002 Starachowice
gm. Starachowice
pow. Starachowicki
woj. świętokrzyskie
obszar opracowania zaznaczony czerwoną linia
układ współrzędnych płaskich 2000
układ wysokościowy Kronsztadt 60
granice działek przyjęto z ewidencji gruntów
KW nie badano
Mapa aktualna na 4.01.2016 r.

inż. Tomasz Wosan
projektant uprawnienia
nr 164/36
tel. 0676 ...

Podświadczam się, że niniejszy dokument został opracowany w wyniku prac geodezyjnych i kartograficznych, których rezultaty zawiera operat techniczny wpisany do ewidencji materiałów państwowego zasobu geodezyjnego i kartograficznego

STAROSTA STAROCHOWICKI
Identyfikator ewidencyjny materiału zasobu - operatu technicznego
P.2611. 2016. 369
2016 -03- 17
Data wpisania operatu technicznego do ewidencji materiałów zasobu
Z up. STAROSTY
mgr inż. Wojciech Nowak
KIEROWNIK
Powiatowego Ośrodka Dokumentacji Geodezyjnej i Kartograficznej
Imię, nazwisko i podpis osoby wprowadzającej dane

OZNACZENIA

- proj. linia rozgraniczająca
- proj. krawężnik
- proj. krawędź jezdni
- proj. obrzeże chodnika
- istniejąca sieć wodociągowa do przebudowy
- projektowana sieć wodociągowa Ø 250 - 500mm
- projektowany kanał deszczowy Ø 250 - 500mm
- proj. wpust kan. deszczowej wraz z przykanalikiem DN 150mm
- istniejąca sieć gazociągowa do przebudowy
- projektowana sieć gazociągowa Ø 110 - 250mm
- projektowany kabel nn ze słupem oświetleniowym
- projektowany kabel nn
- projektowany kabel ŚN
- projektowana szafa, złącze elektryczne
- projektowana mufa, zestaw montażowy
- demontaż kabel nn
- demontaż kabel ŚN

WOSAN - USŁUGI PROJEKTOWE, ul. Karbońska 5/10, 25-640 Kielce					Opracowanie
	Imię i nazwisko	Numer uprawnień	Specjalność	Podpis	P.W.
Projektował	mgr inż. Sebastian Zatorski	SWK/0143/ POOD/09	drogowa		Data
Opracował	mgr inż. Kamil Rękas	-	drogowa		06.2016 r.
Sprawdził	Krzysztof Grosicki	24/80	drogowa		Skala
					1 : 500
Przedsięwzięcie					
Przebudowa skrzyżowania drogi powiatowej 0907T - ulica Szkolna z ulicą Iglastą i planowanym przedłużeniem ulicy Batalionów Chłopskich z ulicą Szkolną, na skrzyżowanie typu rondo.					Numer rysunku
Przedmiot rysunku					
Plan sytuacyjno wysokościowy					2