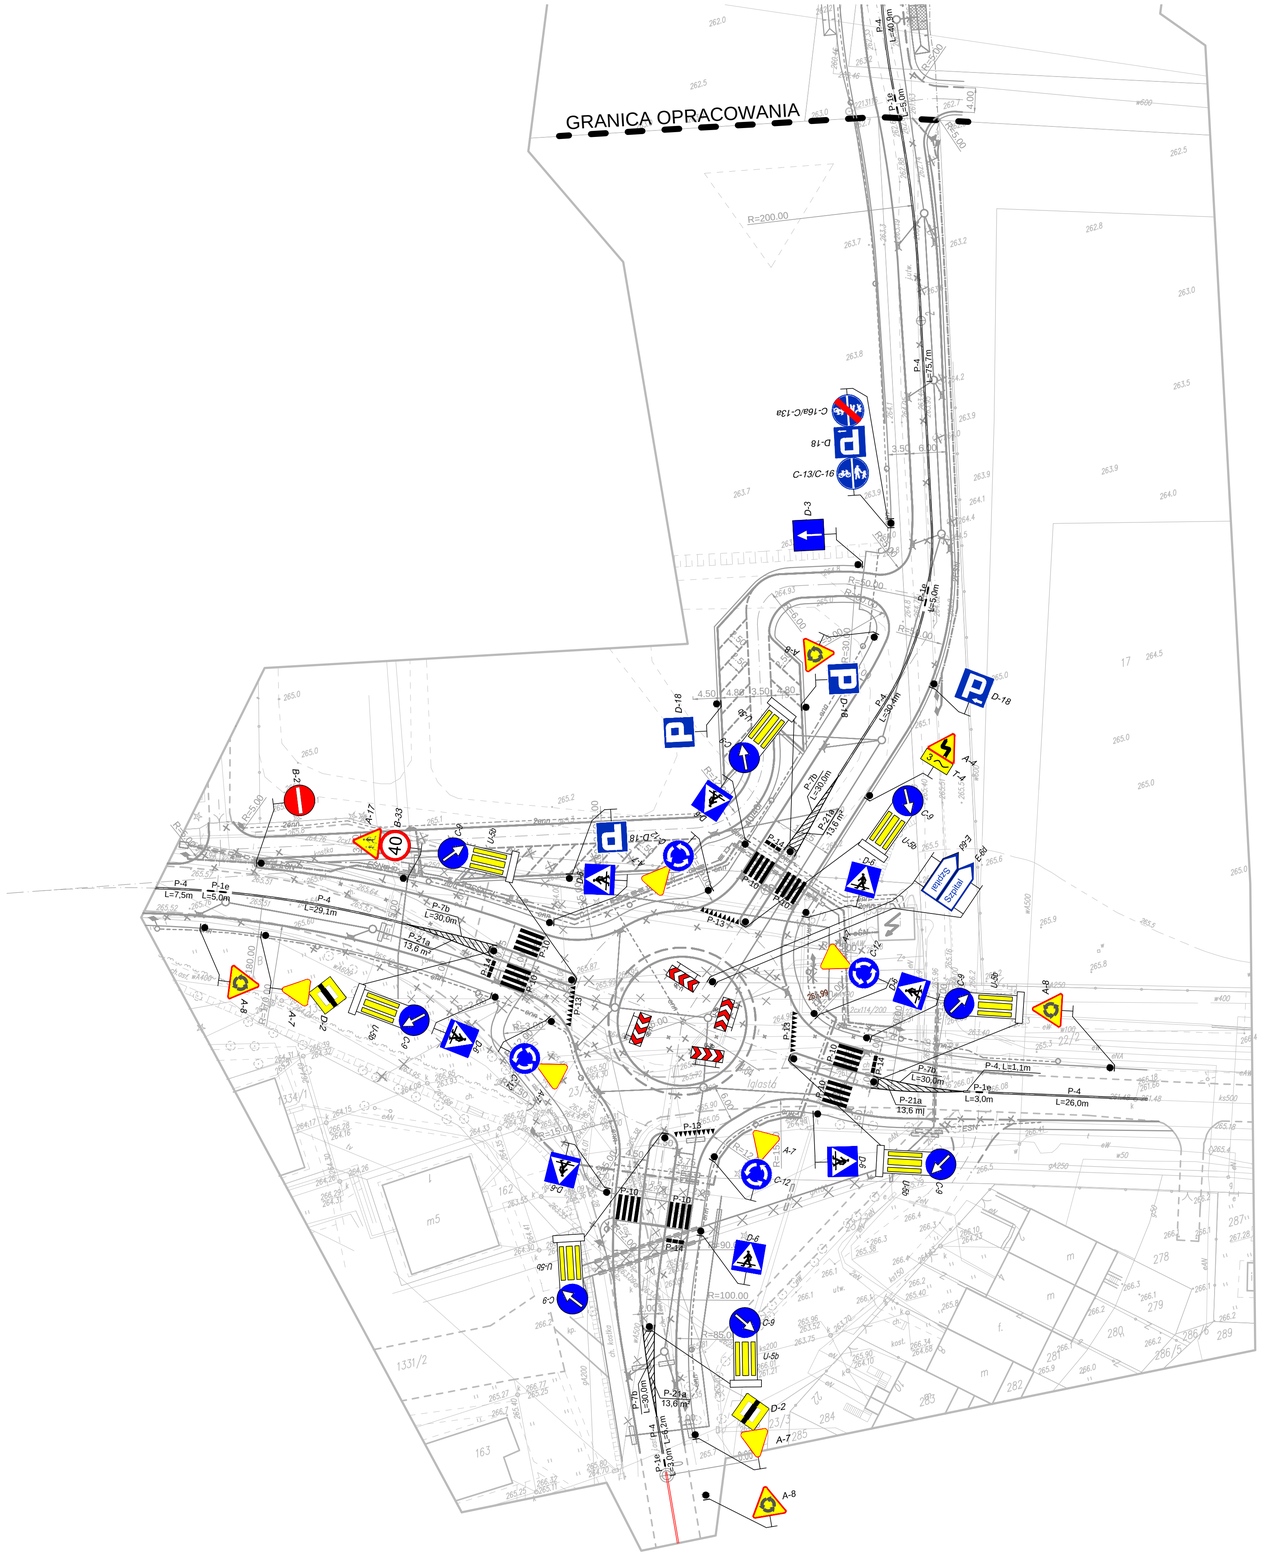

PLANSZA OZNAKOWANIA

PRZEBUDOWA SKRZYŁOWANIA DROGI POWIATOWEJ 0907T - ULICA SZKOLNA Z ULICĄ IGLASTĄ I PLANOWANYM PRZEDŁUŻENIEM ULICY BATALIONÓW CHŁOPSKICH Z ULICĄ SZKOLNĄ, NA SKRZYŁOWANIE TYPU RONDO

SKALA 1:500

OZNACZENIA

- **proj. krawężnik**
- **proj. krawędź jezdni**
- **proj. obrzeże chodnika**
- **istniejąca sieć wodociągowa do przebudowy**
- **projektowana sieć wodociągowa Ø 250 - 500mm**
- **projektowany kanał deszczowy Ø 250 - 500mm**
- **proj. wpust kan. deszczowej wraz z przykanalikiem DN 150mm**
- **istniejąca sieć gazociągowa do przebudowy**
- **projektowana sieć gazociągowa Ø 110 - 250mm**
- **projektowany kabel nn ze słupem oświetleniowym**
- **projektowany kabel nn**
- **projektowany kabel ŚN**
- **projektowana szafa, złącze elektryczne**
- **projektowana mufa, zestaw montażowy**
- **demontaż kabel nn**
- **demontaż kabel ŚN**
- **proj. oznakowanie pionowe**
- **proj. oznakowanie poziome**
- **istniejące oznakowanie poziome**

WOSAN - USŁUGI PROJEKTOWE, ul. Karbońska 5/10, 25-640 Kielce					Opracowanie P.W.
	Imię i nazwisko	*Numer uprawnień*	*Specjalność*	*Podpis*	
Projektował	*mgr inż. Sebastian Zatorski*	*SWK/0143/ POOD/09*	*drogowa*		*Data* 06.2016 r.
Opracował	*mgr inż. Kamil Rękas*	-	*drogowa*		
Sprawdził	*Krzysztof Grosicki*	*24/80*	*drogowa*		*Skala* 1 : 500
Przedsięwzięcie **Przebudowa skrzyżowania drogi powiatowej 0907T - ulica Szkolna z ulicą Iglastą i planowanym przedłużeniem ulicy Batalionów Chłopskich z ulicą Szkolną, na skrzyżowanie typu rondo.**					*Numer rysunku* **2**
Przedmiot rysunku **Plansza oznakowania**					