B - B

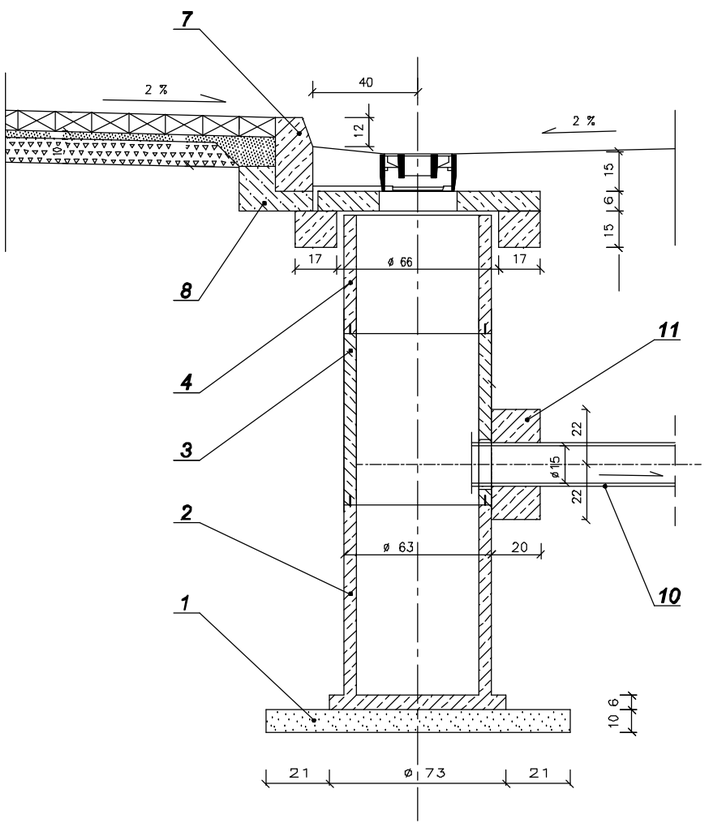

A - A

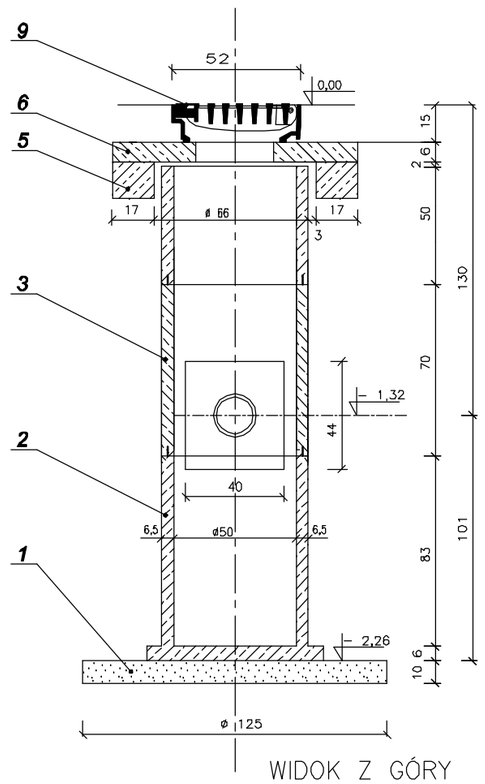

Nr	Element materiał	Jednostka	Ilość	Norma, katalog, wykonanie
1	*2*	*3*	*4*	*5*
1	Piasek stabilizowany cementem (150kg/m^3)	m^3	0,123	mieszanka sucha piasek śr. + cement
2	Podstawa studni żelbetowa z dnem	szt	1	prefabrykat ø65/50x83cm/ beton C35/45
3	Krąg betonowy z otworem ø17cm średn. 50cm wys. 70cm	szt	1	prefabrykat ø65/50x70cm/ beton C35/45
4	Krąg betonowy z otworem ø17cm średn. 50cm wys. 50cm	szt	1	prefabrykat ø65/50x50cm/ beton C35/45
5	Pierścień odciążający betonowy	szt	1	prefabrykat ø100/65x15cm/ beton C35/45
6	Płyta betonowa pod wpust	szt	1	prefabrykat C35/45 katalog
7	Krawężnik drogowy beton. 100x30x15	m	wg projektu drogowego	
8	Ława betonowa z oporem pod krawężnik	m^3	wg projektu drogowego	
9	Wpust ściekowy żel. forma płaska z zawiasem	kpl	1	katalog
10	Rura kan. PVC ø 200 SN8 kN/m^2	m	przyłącze	katalog rur kanaliz.
11	Opaska betonowa beton C25/30	m^3	0,031	wykon. na budowie

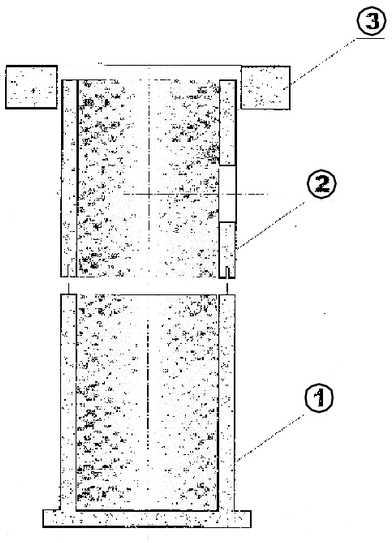

1. Podstawa zbiornika DG-40-500/800

średnica wewnętrzna elementu	50,0 cm
wysokość całkowita elementu	83,0 cm
grubość ścianki elementu	6,5 cm
grubość płyty dennej elementu	6,0 cm
średnica płyty dennej elementu	73,0 cm
klasa betonu	B-40

2. Krąg betonowy NG-40-500/800(700,500)

średnica wewnętrzna elementu	50,0 cm
wysokość całkowita elementu	80,0 cm 70,0 cm 50,0 cm
grubość ścianki elementu	6,5 cm
klasa betonu	B-40

3. Pierścień odciążający PO-30-1000/650

średnica wewnętrzna elementu	65,0 cm
średnica zewnętrzna elementu	100,0 cm
wysokość elementu	15,0 cm
klasa betonu	B-30

WIDOK Z GÓRY

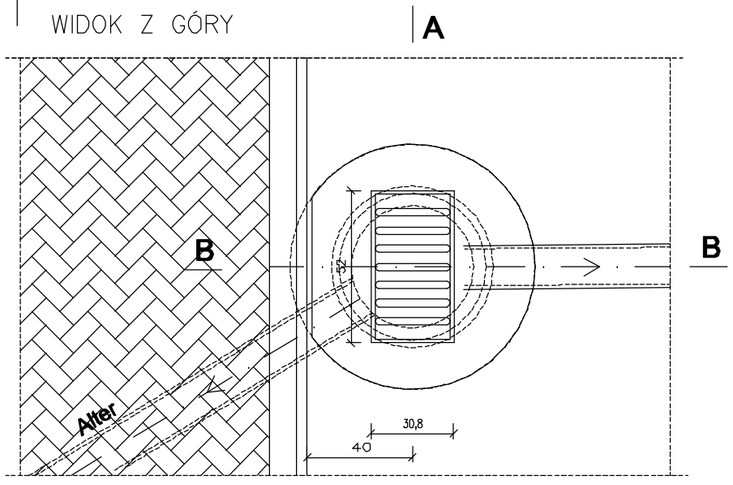

WOSAN - USŁUGI PROJEKTOWE, ul. Karbońska 5/10, 25-640 Kielce					Opracowanie P. W.
	Imię i nazwisko	*Numer uprawnień*	*Specjalność*	*Podpis*	
Projektował	*mgr inż. Konrad Rachuna*	*SWK/0207/POOS/13*	*sanitarna*		*Data* 07.2016 r.
Sprawdził	*mgr inż. Katarzyna Zeja*	*SWK/0131/POOS/06*	*sanitarna*		
					Skala 1 : 25
ZADANIE **Przebudowa skrzyżowania drogi powiatowej 0907T - ulica Szkolna z ulicą Iglastą i planowanym przedłużeniem ulicy Batalionów Chłopskich z ulicą Szkolną, na skrzyżowanie typu rondo**					*Numer rysunku* 5
Przedmiot rysunku **Studnia wpustu ulicznego**					