



# Szczegóły konstrukcyjne Skala 1:25


**SZCZEGÓŁ KONSTRUKCYJNY NAWIERZCHNI RONDA  
ULICY SZKOLNEJ I UL. IGLASTEJ (KR3, G4)  
SKALA 1:25**

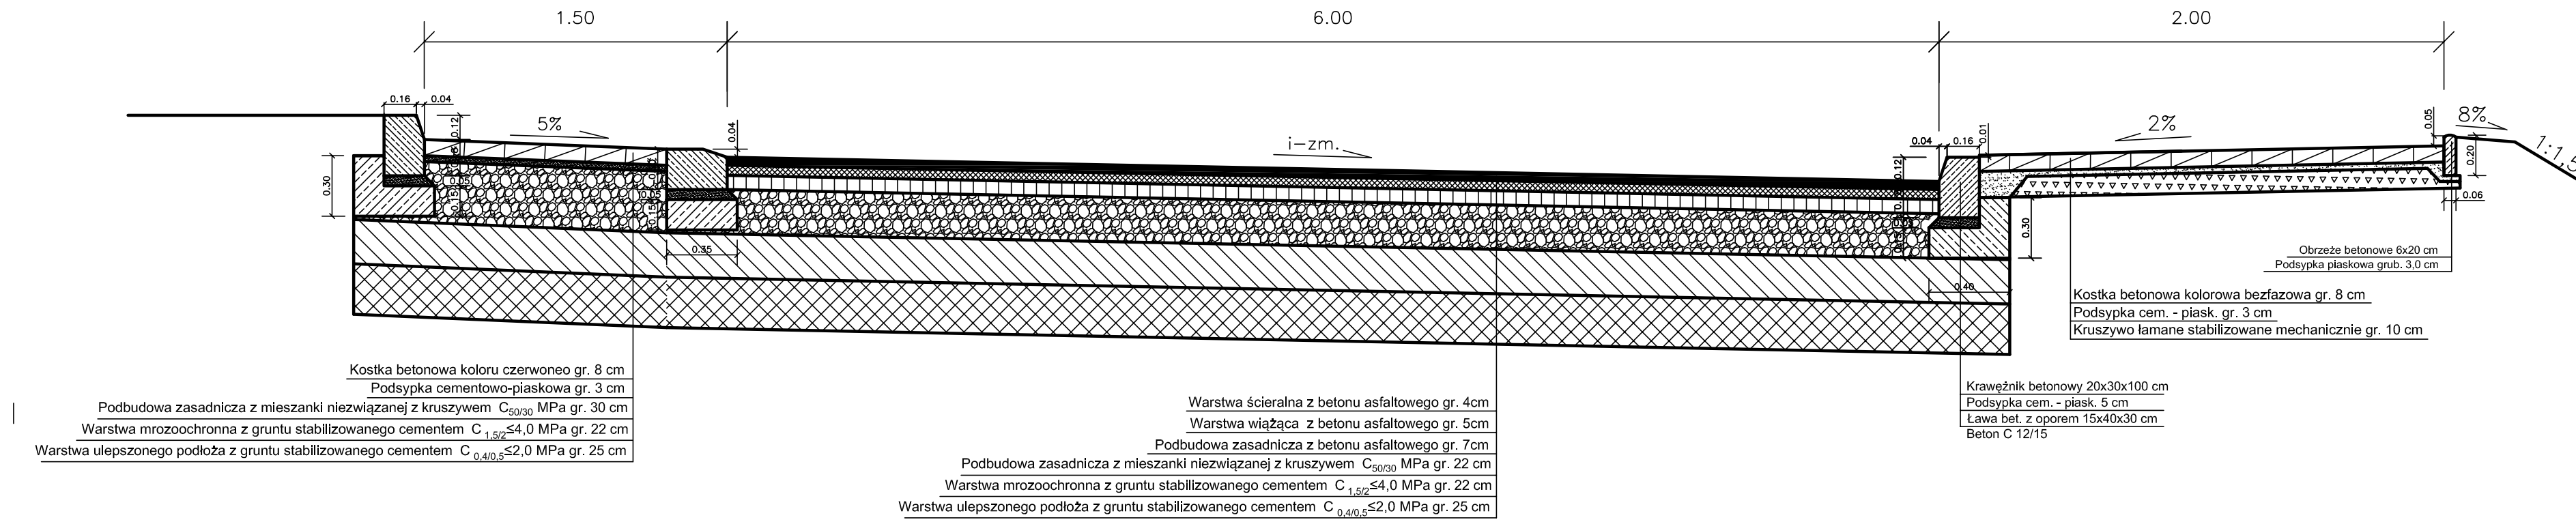

**SZCZEGÓŁ KONSTRUKCYJNY NAWIERZCHNI PARKINGU (KR2, G4)  
SKALA 1:25**

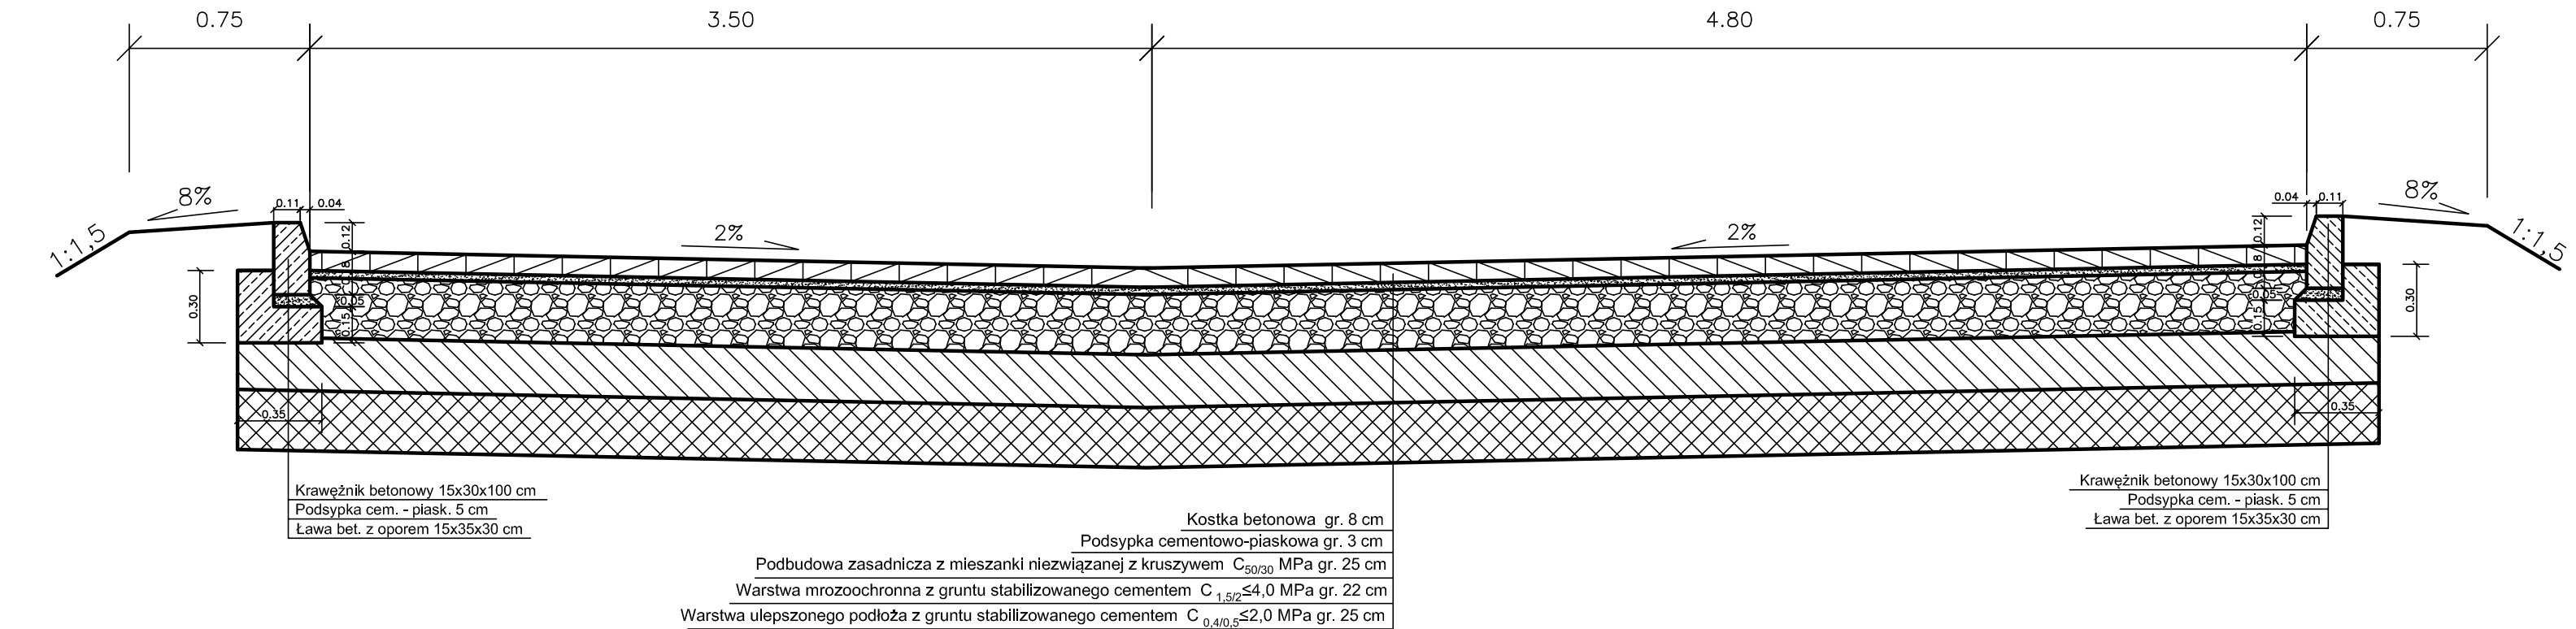

**SZCZEGÓŁ KONSTRUKCYJNY  
DROGI ŁĄCZĄCEJ UL. BAT. CHŁOPSKICH Z UL. SZKOLNĄ (KR3, G4)  
SKALA 1:25**

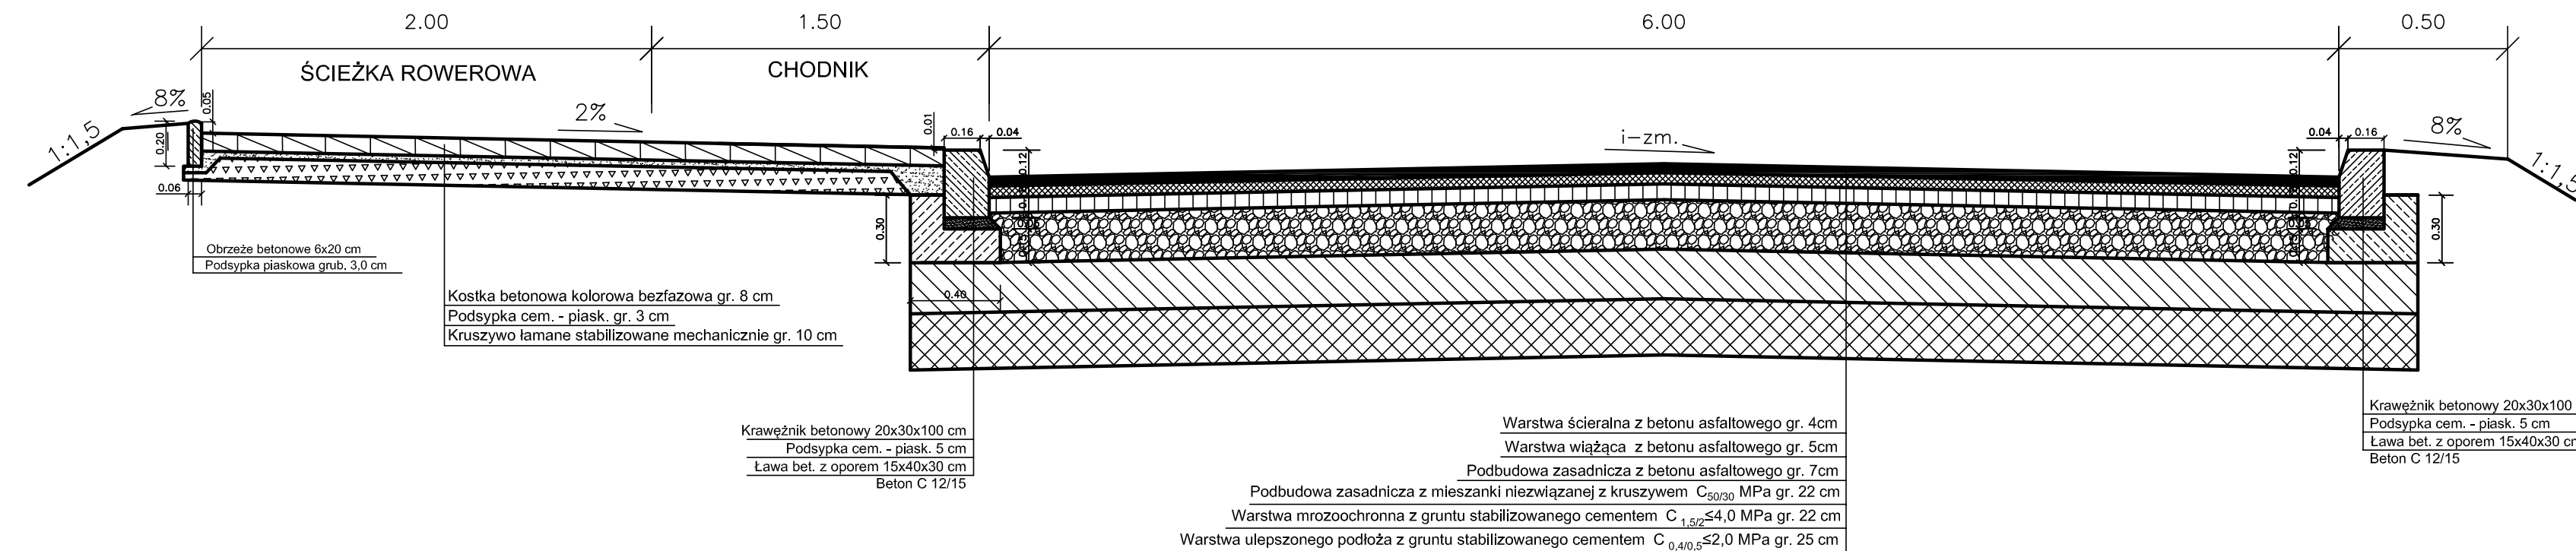

WOSAN - USŁUGI PROJEKTOWE, ul. Karbońska 5/10, 25-640 Kielce					Opracowanie		
Projektował	mgr inż. Sebastian Zatorski	Numer uprawnień	SWK/0143/ POOD/09	Specjalność	drogowa	Podpis	P.W.
Opracował	mgr inż. Kamil Rękas	-	-	drogowa	-	-	06.2016 r.
Sprawdził	Krzysztof Grosicki	24/80	-	drogowa	-	-	Skala 1:25
Przedsięwzięcie	Przebudowa skrzyżowania drogi powiatowej 0907T - ulica Szkolna z ulicą Iglastą i planowanym przedłużeniem ulicy Batalionów Chłopskich z ulicą Szkolną, na skrzyżowanie typu rondo.						Numer rysunku <b>5</b>
Przedmiot rysunku	Szczegóły konstrukcyjne						