

POZIOM ODNIESIENIA 253.00


Ü: à) ^À ¤ ^\^c

Ü: à) ^À ¤ ^\^c

Ü5 } ¤ ^À: à) ^&@

Uà ^\ ^ ¤ &a

Sä { ^dæ

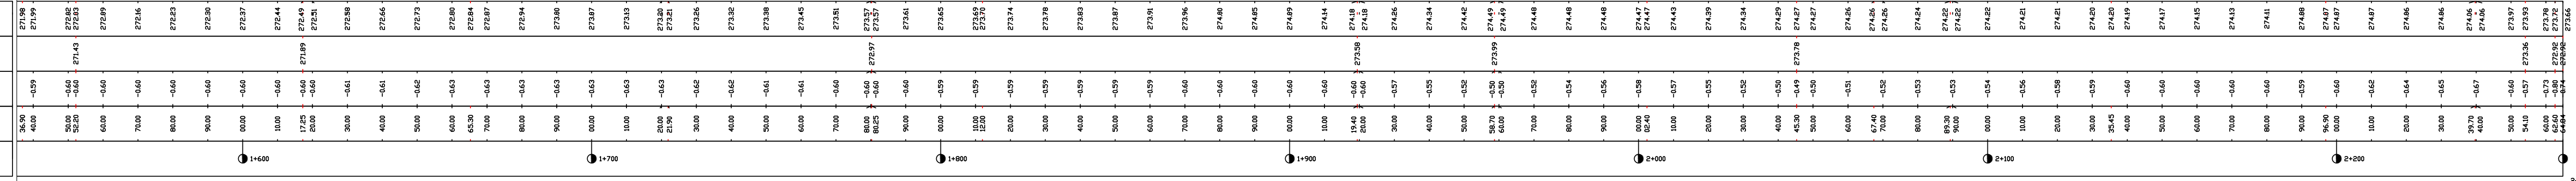

- LEGENDA:
- Niweleta jezdni
 - Niweleta dna rowu lewego
 - Przepust pod drogą

Zamawiający Zarząd Dróg Powiatowych w Starachowicach ul. Ostrowiecka 15, 27-200 Starachowice	Wykonawca AJKO Artur Kręcis 28-200 Staszów; ul. Sikorskiego 6
Obiekt Przebudowa drogi powiatowej nr 0612 T Rzepin - Dąbrowa - wykonanie chodnika w pasie drogowym	

Nazwa rysunku PROFIL PODŁUŻNY				Skala 1:100/1000
Opracowanie	Imię i nazwisko	Nr. uprawnień	Data	Podpis
Projektant	mgr inż. Artur Kręcis	SWK/0087/PWRD/15 w specjalności drogowej	02.2017	
Główny Wykonawca	mgr inż. Rafał Żak	SWK/0251/PWRD/15 w specjalności drogowej	02.2017	
Data opracowania	Luty 2017	Branża Drogowa	Nr rysunku 3	3