Przedsięwzięcie

Budowa połączenia ul. Batalionów Chłopskich z drogą powiatową 0907T (ul. Szkolną).

Przedsięwzięcie

Przebudowa skrzyżowania drogi powiatowej 0907T - ulica Szkolna z ulicą Iglastą i planowanym przedłużeniem ulicy Batalionów Chłopskich z ulicą Szkolną, na skrzyżowanie typu rondo.

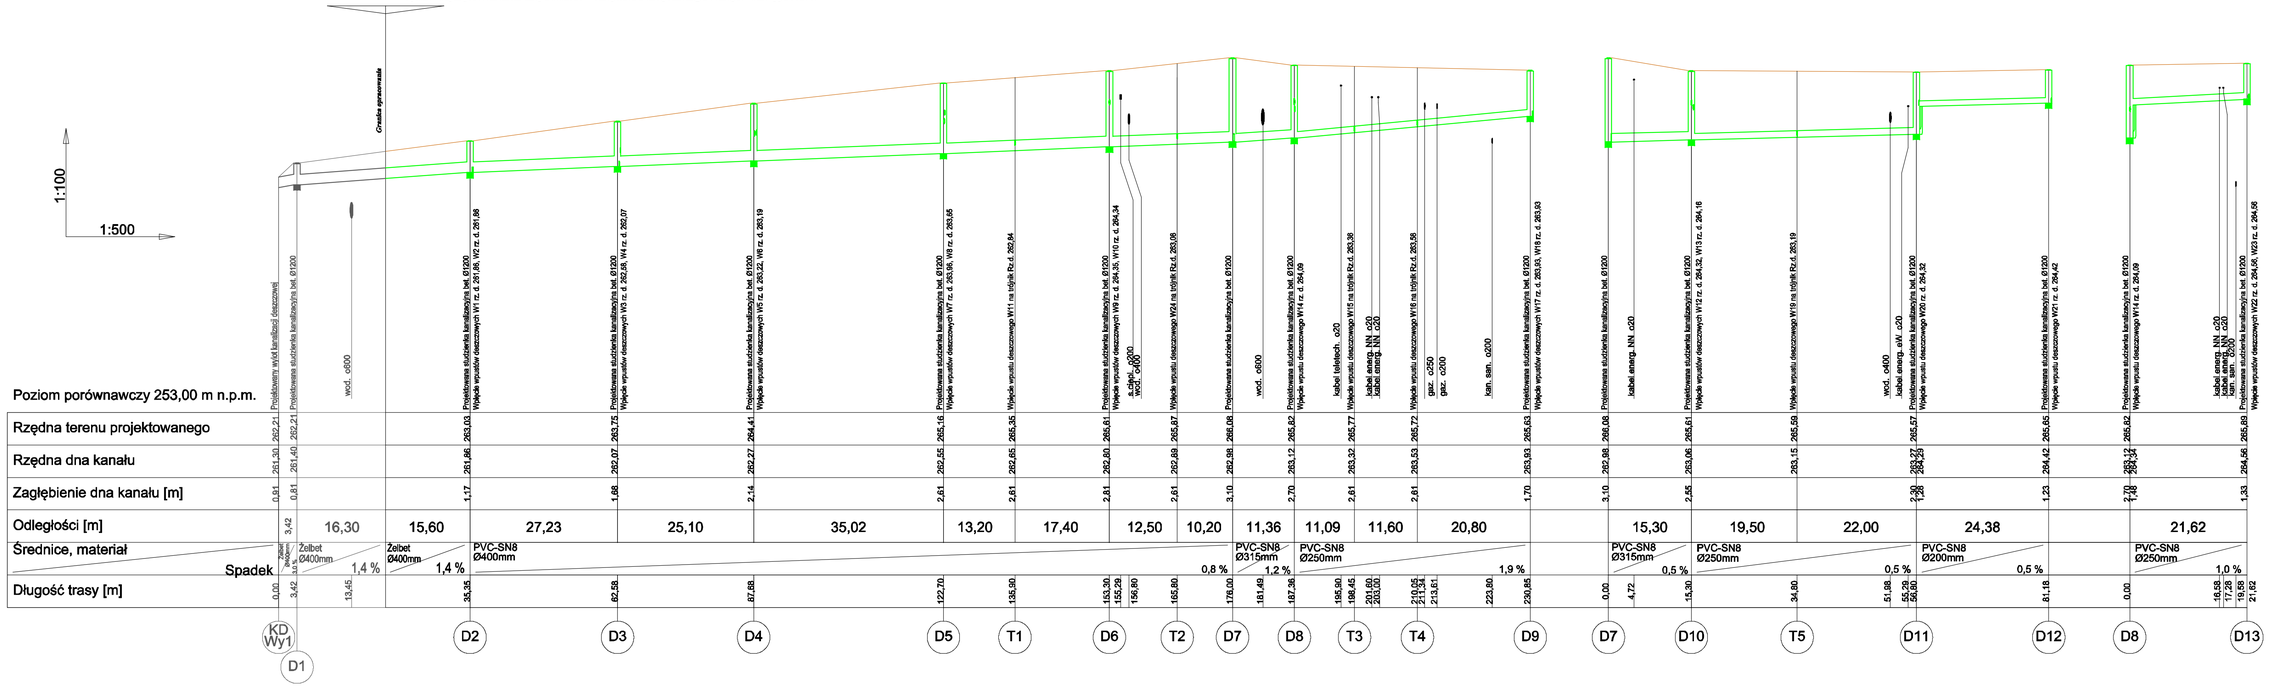

| | | |