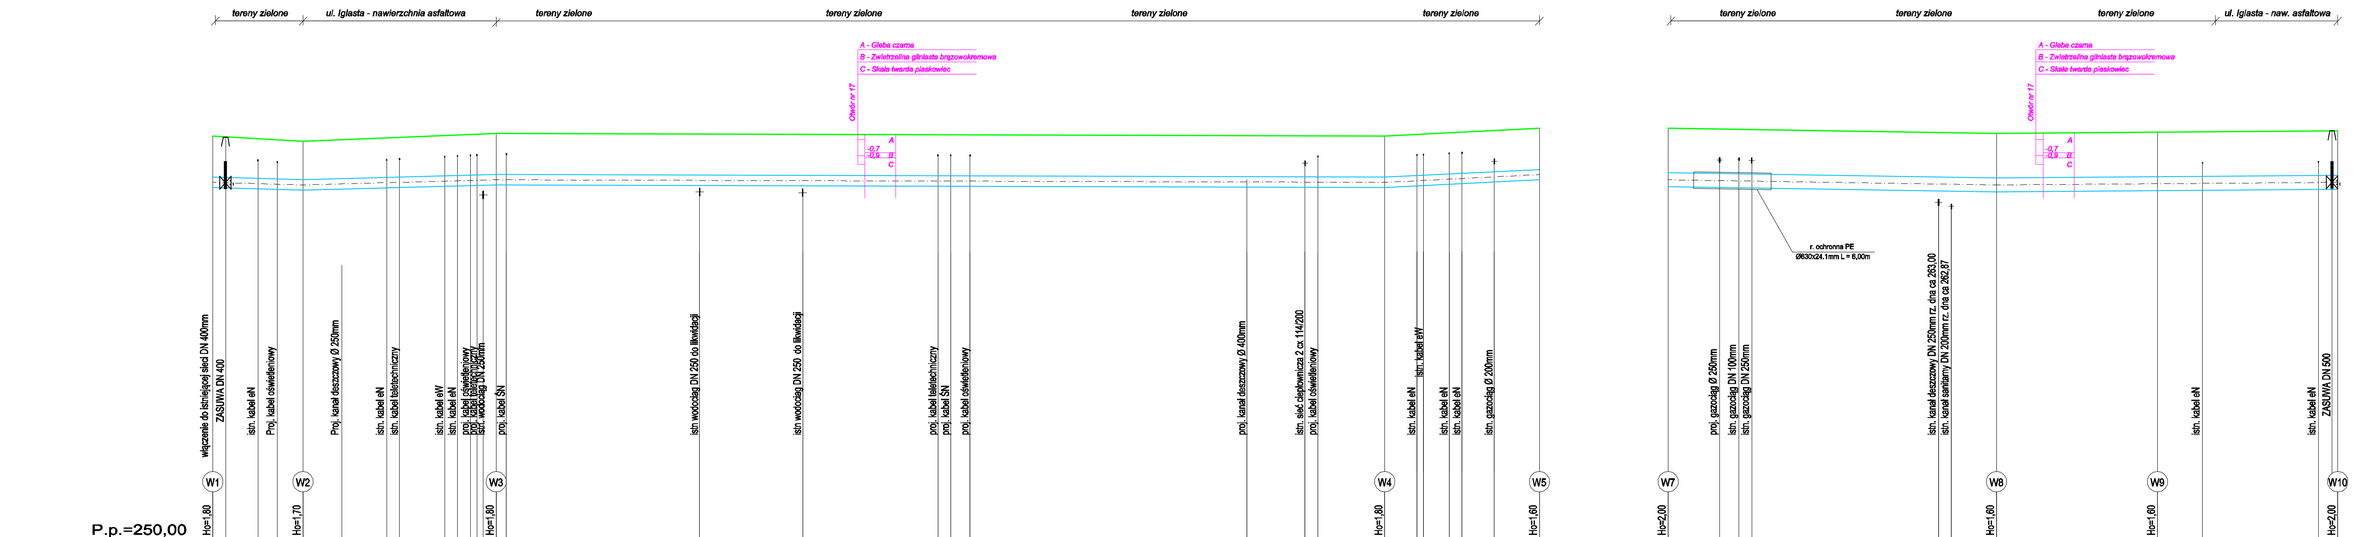

WYDAŁ - BIURO PROJEKTOWE, ul. Kardynała Stefana Wyszyńskiego 25/48, 15-888 Białystok

	Imię i nazwisko	Podpis
Projektował	mgr inż. Dominika Kuc	
Sprawdził	mgr inż. Dominika Kuc	

	Imię i nazwisko	Podpis
Zamawiający	PWiK	
Zatwierdził	Zarząd	
Opracował	mgr inż. Dominika Kuc	
Sprawdził	mgr inż. Dominika Kuc	

Data: 04.2016 r.
Skala: 1 : 1/500/200
Nr zamówienia: PP/2015/OC/0054
Nr umowy: 3

ZADANIE: Przebudowa skrzyżowania (rejon pawilonu) PKP/T. - ulica Sikorskiego z ulicą Iglastą i jałowcowym przedłużeniem ulicy Świerkowej Chłoptaków, ulicą Iglastą, ul. Kardynała Wyszyńskiego

Przedmiot rysunku: Profil podłużny sieci wodociągowej Ø 400 i 500mm