



Schemat faz montażowych wiaduktu - 1:250


1. Montaż i scalenie belek głównych i poprzecznic

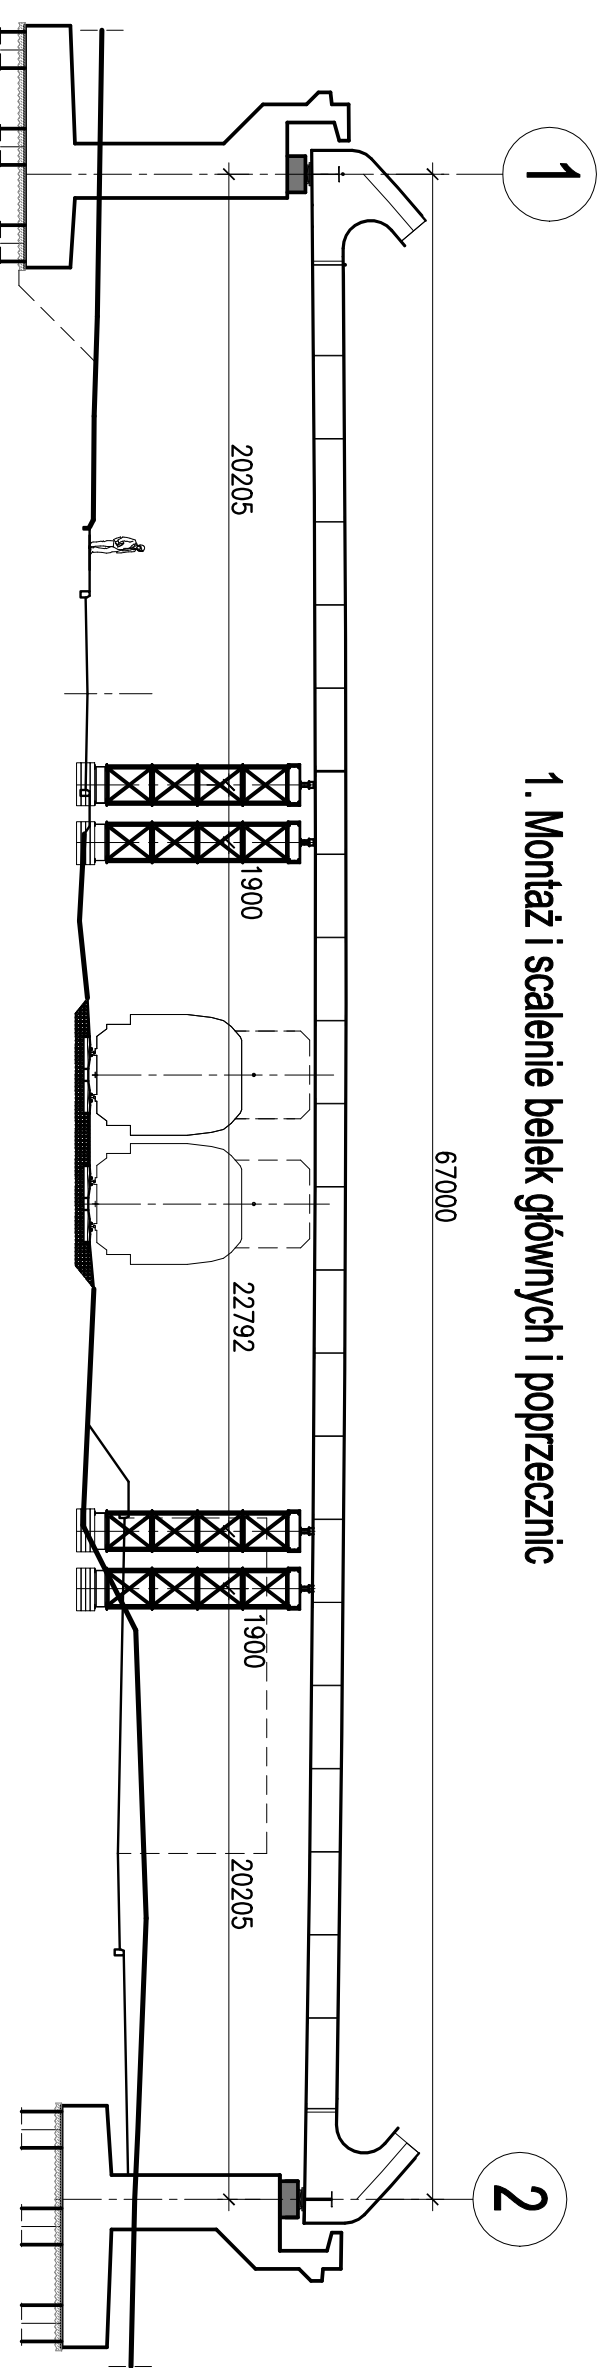


3. Montaż wiszaków

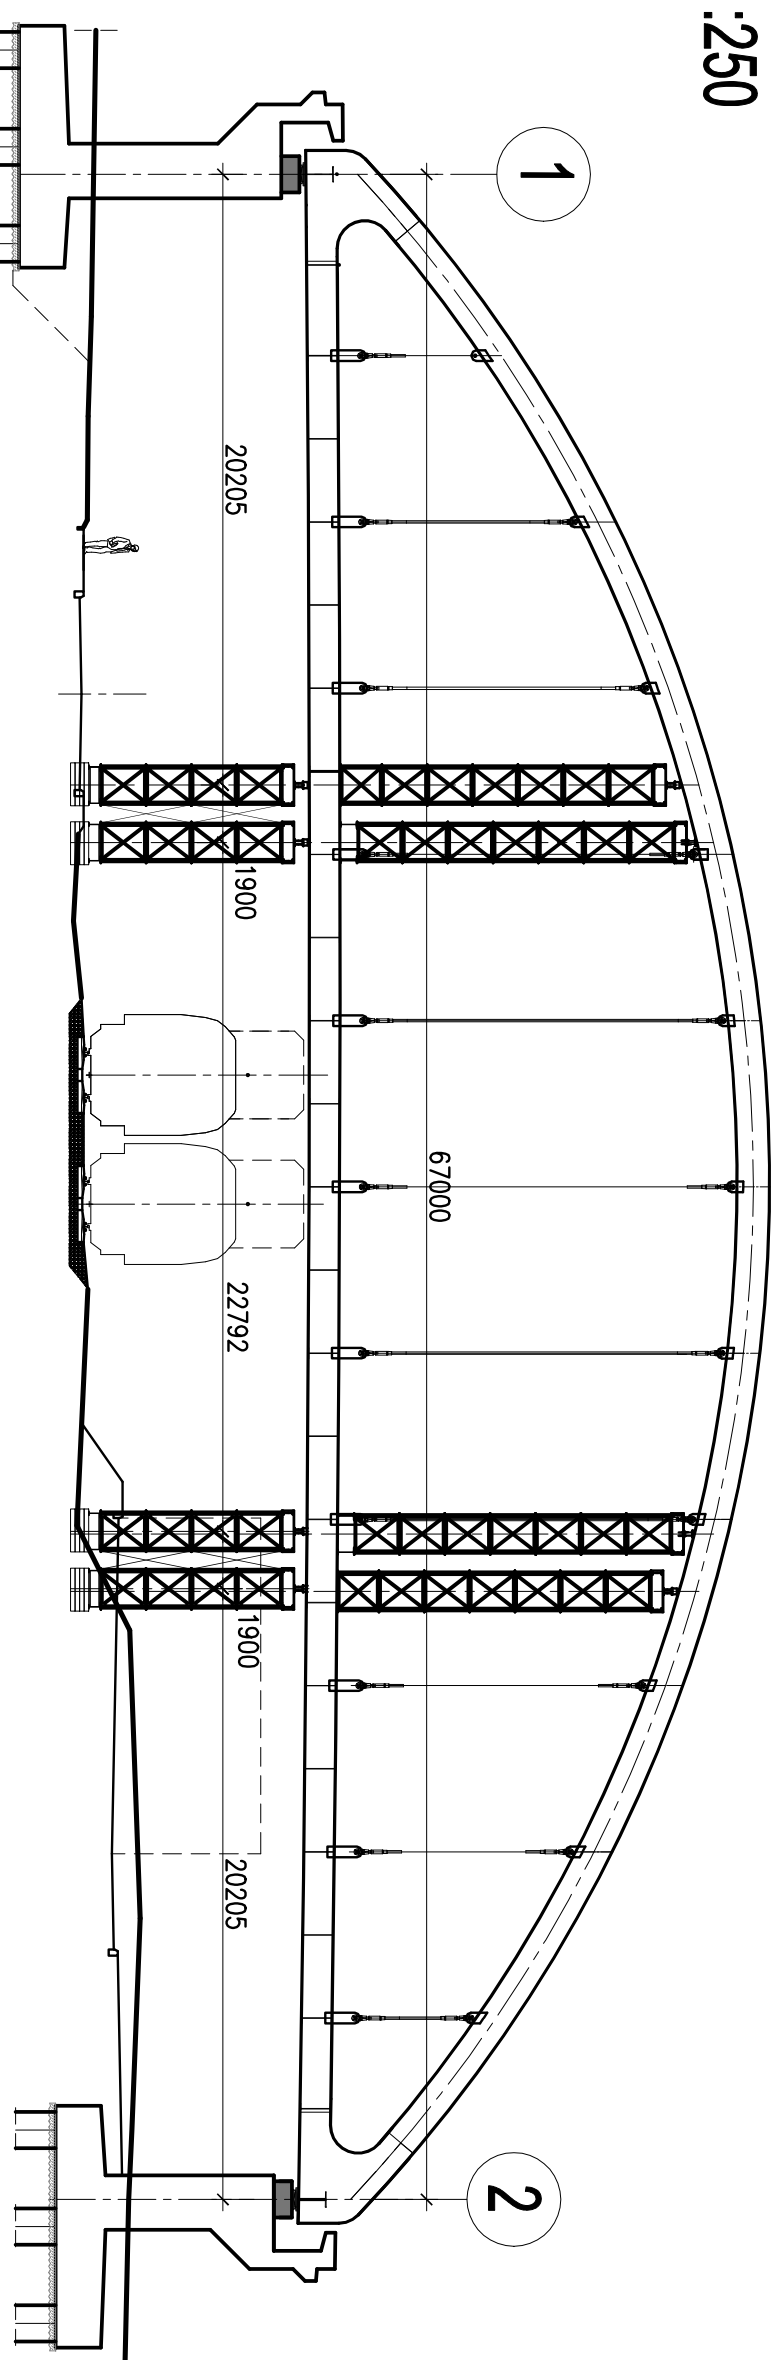

2. Montaż i scalenie konstrukcji łuków stalowych

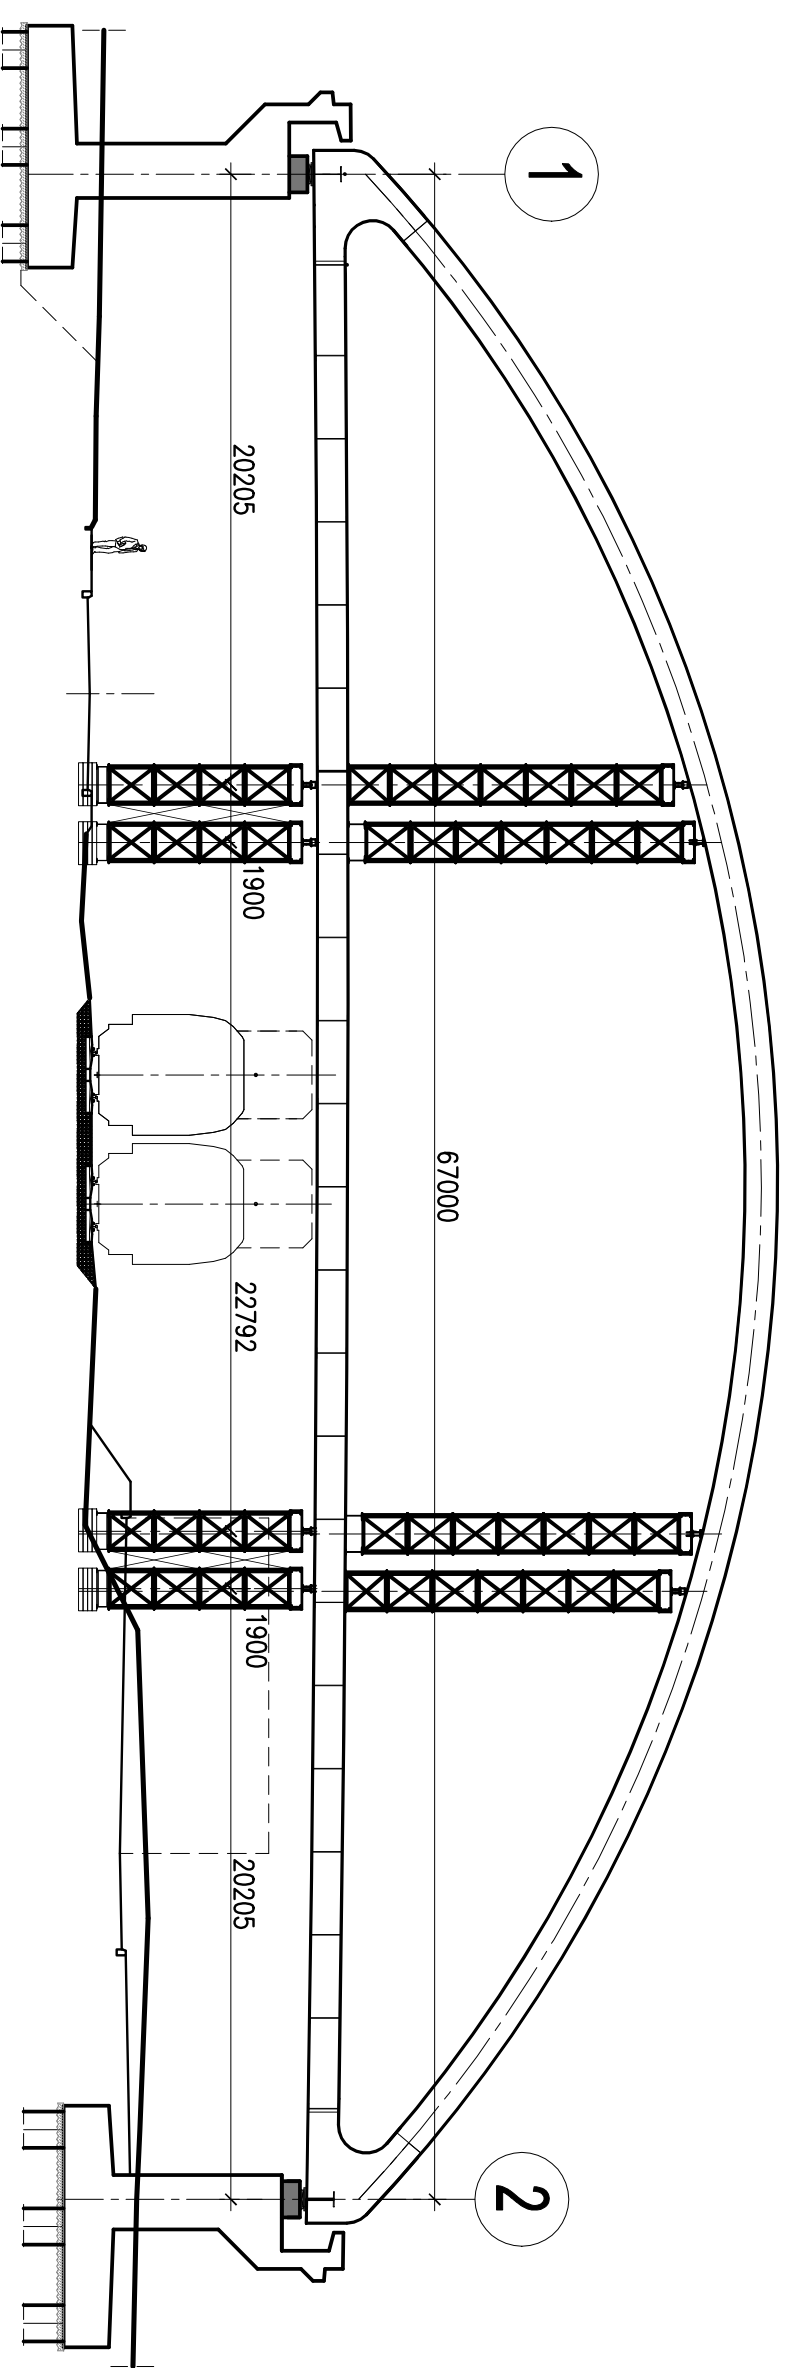

4. Usunięcie jarzm rusztowaniowych i zabetonowanie płyty pomostu

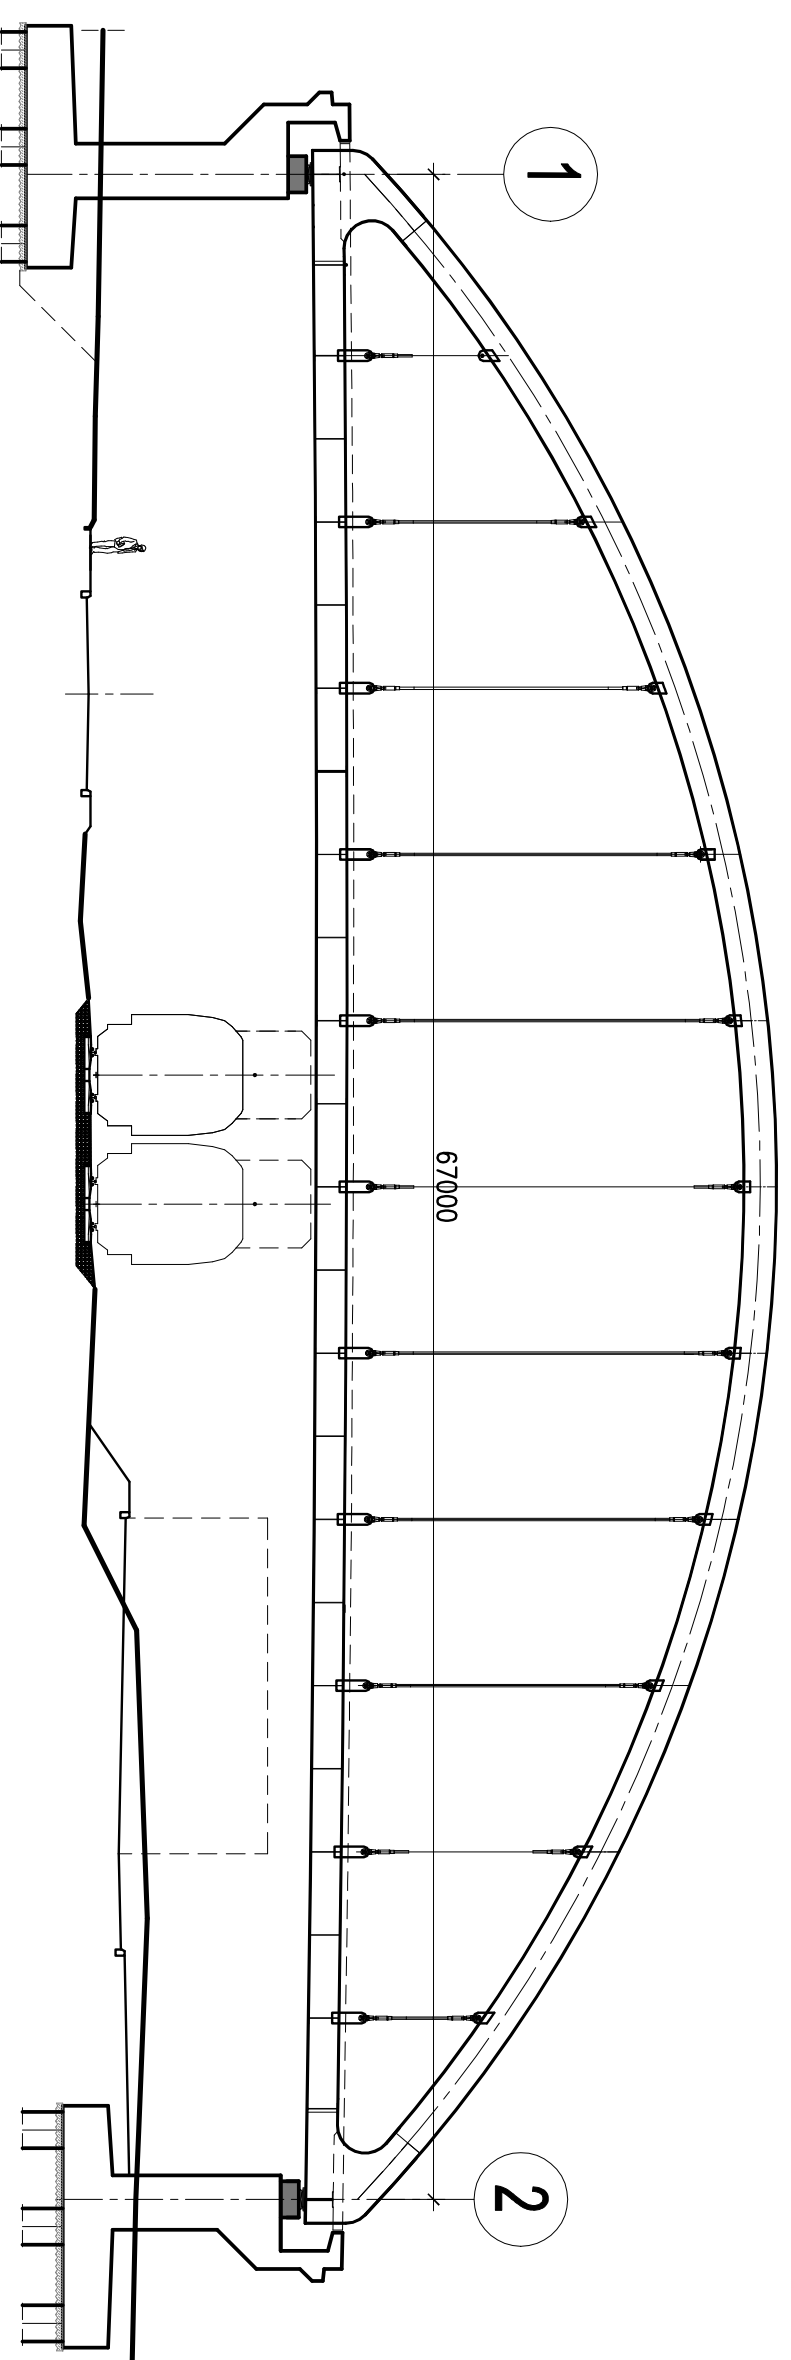

Biuro Projektowo - Wykonawcze "DROGI I ULICE" Zenon Kubicki				SKALA
IMIE I NAZWISKO	Nr upraw.	PODSIS	DATA	1:250
Projekt: mgr inż. M. Szczepanik	KL-38/2002		03.22	
Opis: <small>Konstrukcja dróg powiatowej nr 6017T drogowego i linii kolejowych w ciągu ulicy Radomskiej w Starachowicach</small>				
STADIUM: PW			BRANŻA: Mostowa	
PRZEBIEGIŁY RYSUNEK:			NR RYS. 16	
Sposób: dr inż. M. Sulewicz			03.22	
Kier.Prac. mgr inż. Z. Kubicki			144/91	
Przebiegiły rysunek: Schemat faz montażowych wiaduktu				