


PLANSZA OZNAKOWANIA
 PLAN OZNACZENIA MIEJSC I WYKONANIA OZNAKOWANIA
 SKALA 1:1000; ARKUSZ 1

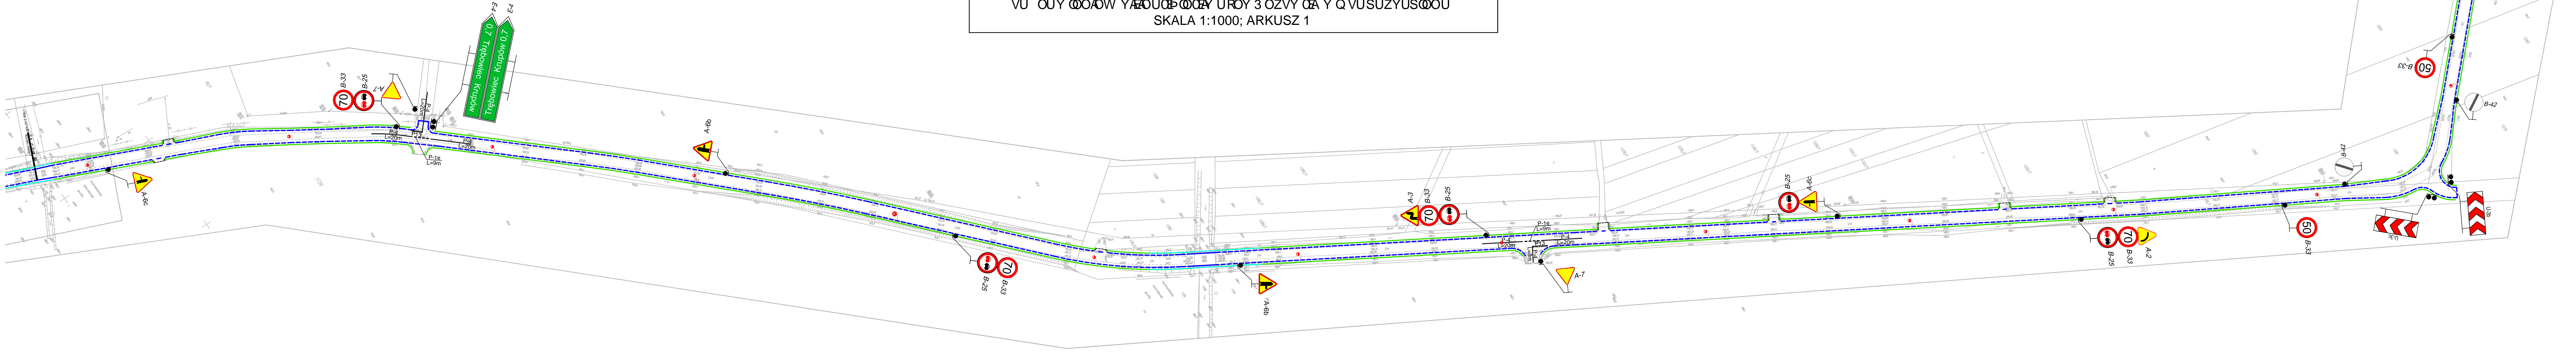

KRZYSZTOF GROSICKI			
26-050 ZAGNAŃSK, JAWORZE 67A			
Inwestor: Zarząd Dróg Powiatowych ul. Ostrowiecka 15, 27-200 Sieradz		OBIEKT: „Przebudowa drogi powiatowej nr 0570T Osiny - Makre Nawy - Krupów - Trębowiec Duży - gr. woj. świętokrzyskiego II etap realizacji”	
PRACOWNIA		PD-1	STADIUM: P.B.W
Imię i Nazwisko	Nr upraw. Spejalności	PODPIS	DATA
Proj.: Krzysztof Grosicki	24-80 drogowa		07.16
Oprac.: mgr inż. Kamil Rekas	drogowa		07.16
mgr inż. Sebastian Zatorski	swiatolub początek drogowa		07.16
PRZEDMIOT RYSUNKU: PLANSZA OZNAKOWANIA			SKALA 1:1000 NR RYS. 2.1

