


**PLANSZA OZNAKOWANIA**  
 PLAN OZNACZENIA I WYKONANIA OZNAKOWANIA DROGI  
 WYKONANIE PRAC  
 URÓDZ 3 OZVY OÁ Y Q VUSÜZÿUSÖÖU  
 SKALA 1:1000; ARKUSZ 2

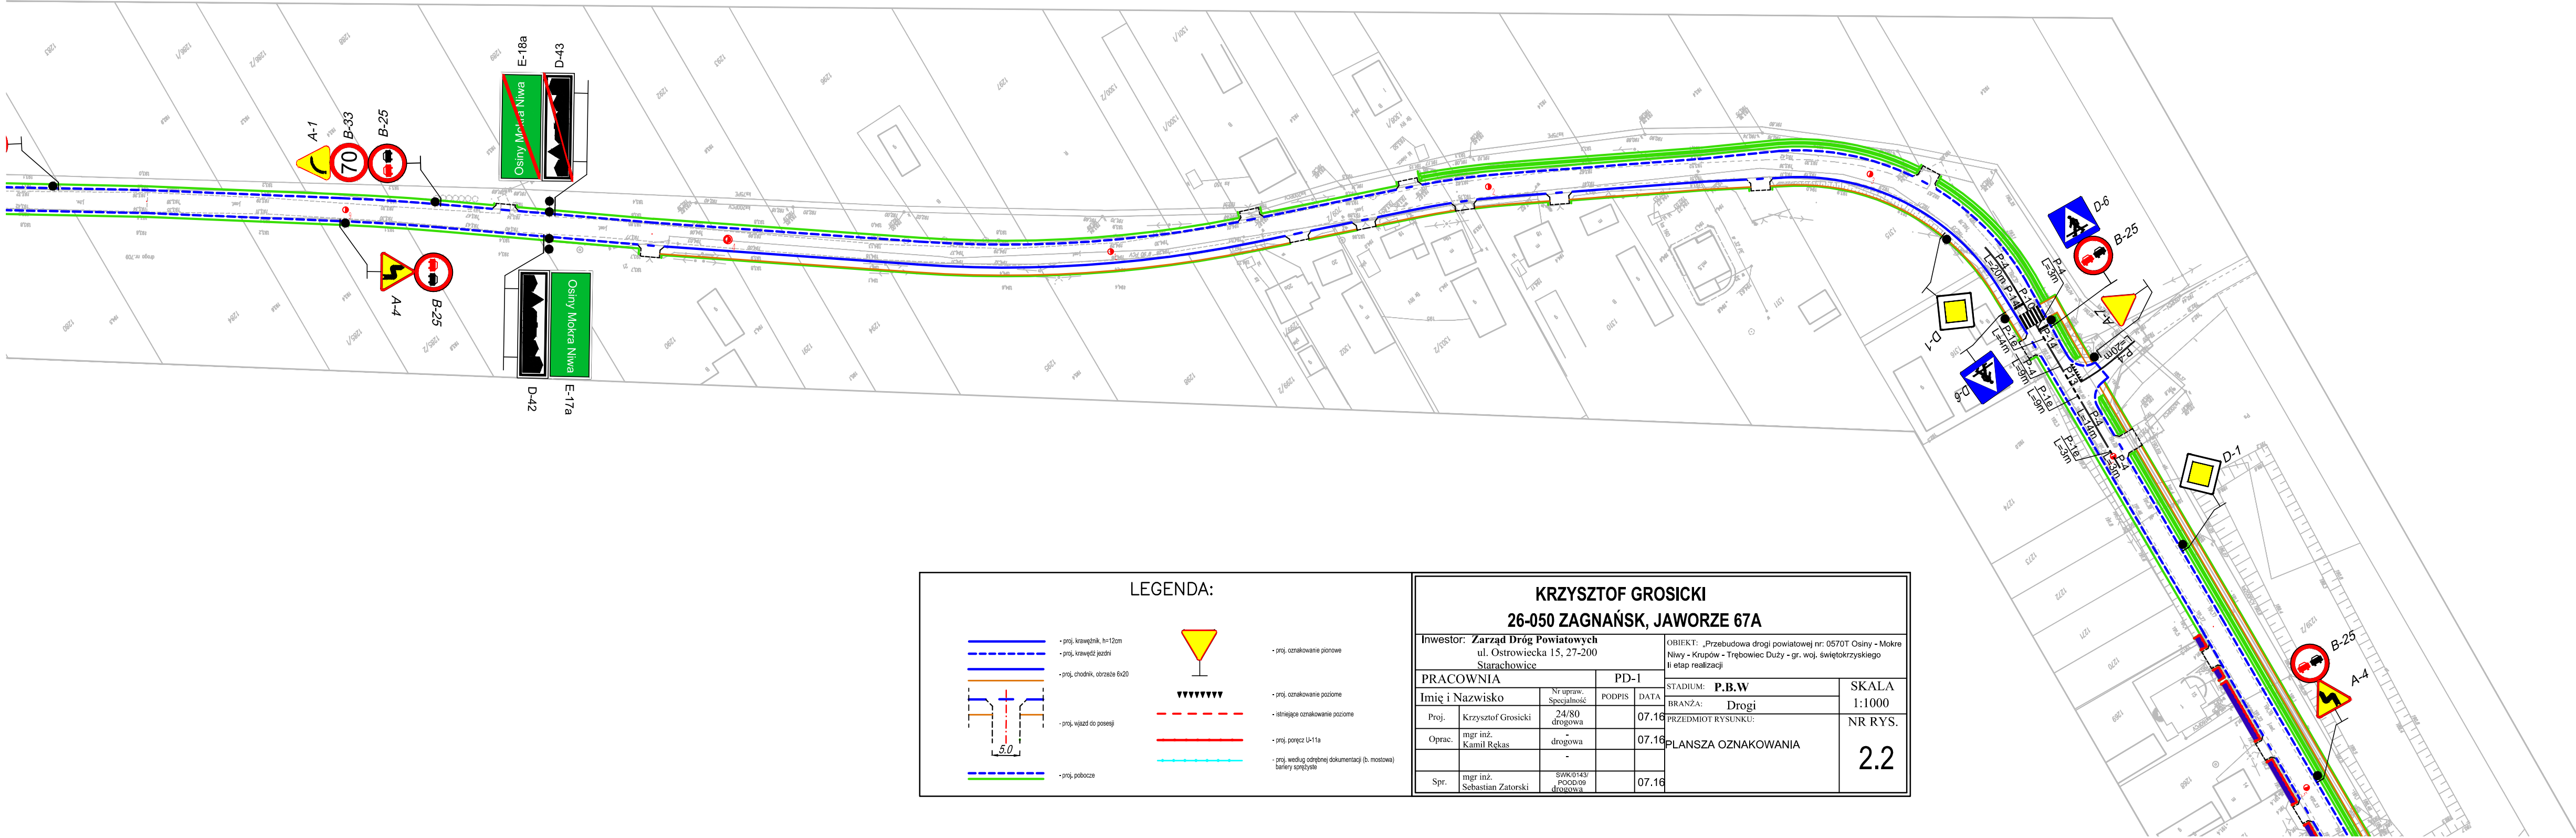

**LEGENDA:**

	- proj. krawężnik, h=12cm		- proj. oznakowanie pionowe
	- proj. krawędź jezdni		- proj. oznakowanie poziome
	- proj. chodnik, obrzeża 6x20		- istniejące oznakowanie poziome
	- proj. wjazd do posesji		- proj. poręcz U-11a
	- proj. pobocze		- proj. według oddębnej dokumentacji (b. mostowa) bariera sprężysta

<b>KRZYSZTOF GROSICKI</b>			
<b>26-050 ZAGNAŃSK, JAWORZE 67A</b>			
Investor: Zarząd Dróg Powiatowych ul. Ostrowiecka 15, 27-200 Starachowice		OBIEKT: „Przebudowa drogi powiatowej nr: 0570T Osiny - Mokra Niwa - Krupów - Trębowiec Duży - gr. woj. świętokrzyskiego II etap realizacji	
PRACOWNIA		PD-1	
Imię i Nazwisko	Nr upraw. Specjalność	PODPIS	DATA
Proj. Krzysztof Grosicki	24/80 drogowa		07.16
Oprac. mgr inż. Kamil Rekas	drogowa		07.16
Spr. mgr inż. Sebastian Zatorski	SAIK0143/POOD/09 drogowa		07.16
STADIUM: <b>P.B.W</b>		SKALA 1:1000	
BRANŻA: Drogi		NR RYS. 2.2	
PRZEDMIOT RYSUNKU: <b>PLANSZA OZNAKOWANIA</b>			