


PLANSZA OZNAKOWANIA
 PLAN OZNACZENIA I WYKONANIA SYGNALIZACJI I OZNAKOWANIA DROGI
 WŁ. 004/007 W ZAKRESIE URZĘD. 3 OZVY 04 Y Q VUSÜZYUSÖÖU
 SKALA 1:1000; ARKUSZ 3

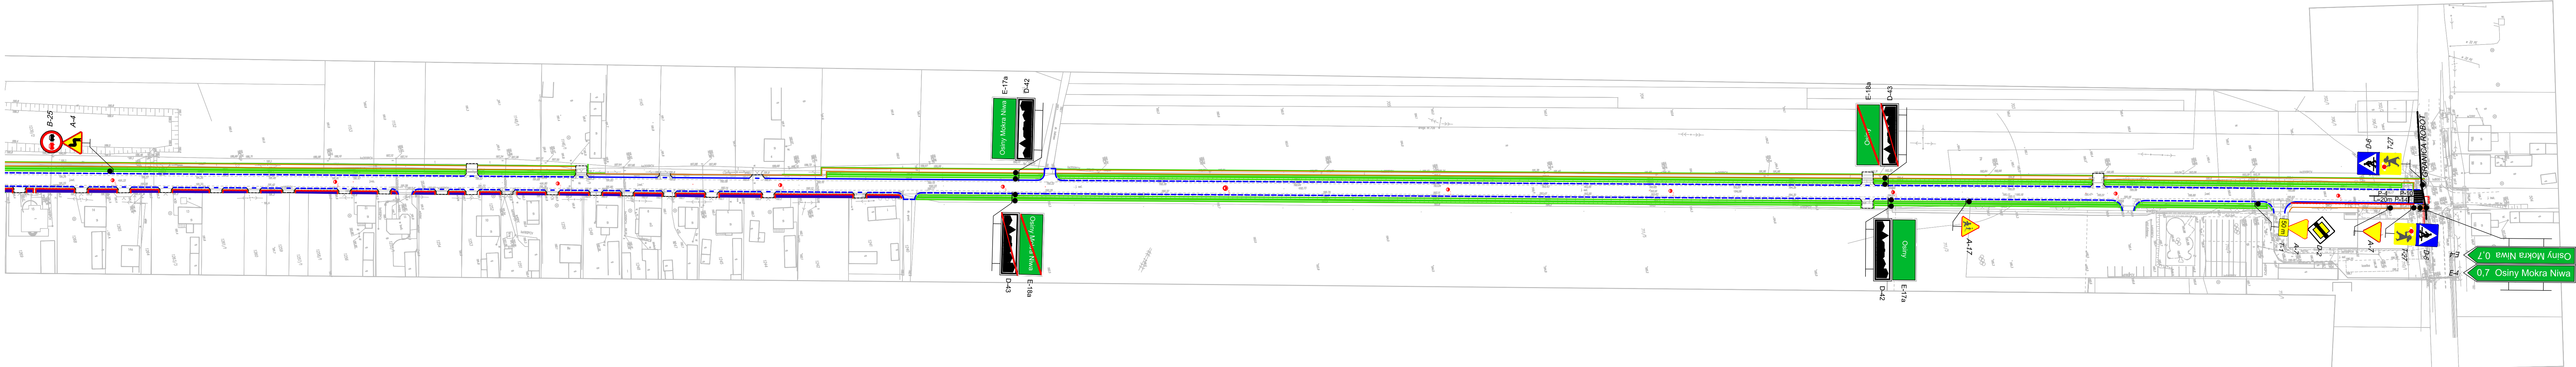

LEGENDA:

| | | | |
|--|-------------------------------|--|---|
| | • proj. krawężnik, h=10cm | | • proj. oznakowanie poziome |
| | • proj. krawężnik jazdki | | • proj. oznakowanie poziome |
| | • proj. chodnik, obrzeża 5x20 | | • istniejące oznakowanie poziome |
| | • proj. miarod. do posesji | | • proj. pomiar U-11a |
| | • proj. pobocze | | • proj. według odrębnej dokumentacji (z. mostowa) |
| | | | barierę spinaczącą |

| PRACOWNIA | | | | PD-1 | | STADIUM | | P.B.W | | SKALA | |
|----------------------------------|--|-------------|-------|---------|--|---------|--|---------------------|--|---------|--|
| Imię i Nazwisko | | Podpis | Data | Wzrost | | Data | | Wzrost | | Data | |
| Proj. Krzysztof Grosicki | | [Signature] | 07.16 | 24/80 | | 07.16 | | Drogi | | 1:1000 | |
| Oprac. mgr inż. Kamil Rekas | | [Signature] | 07.16 | drogowa | | 07.16 | | PRZEDMIOT RYSUNKU: | | NR RYS. | |
| Spr. mgr inż. Sebastian Zatorski | | [Signature] | 07.16 | SWK5143 | | 07.16 | | PLANSZA OZNAKOWANIA | | 2.3 | |

KRZYSZTOF GROSICKI
26-050 ZAGNAŃSK, JAWORZE 67A

INWESTOR: Zarząd Dróg Powiatowych
 ul. Ostrowiecka 15, 27-200
 Starachowice

OBJEKT: Przebudowa drogi powiatowej nr 0570T Osiny - Mokra Niwa - Krupów - Trebowiec Duży - gr. woj. świętokrzyskiego II etap realizacji

| | | | | | |
|----------------------------------|-------------|-------|---------|---------------------|---------|
| Imię i Nazwisko | Podpis | Data | STADIUM | P.B.W | SKALA |
| Proj. Krzysztof Grosicki | [Signature] | 07.16 | Wzrost | Drogi | 1:1000 |
| Oprac. mgr inż. Kamil Rekas | [Signature] | 07.16 | 07.16 | PRZEDMIOT RYSUNKU: | NR RYS. |
| Spr. mgr inż. Sebastian Zatorski | [Signature] | 07.16 | 07.16 | PLANSZA OZNAKOWANIA | 2.3 |