
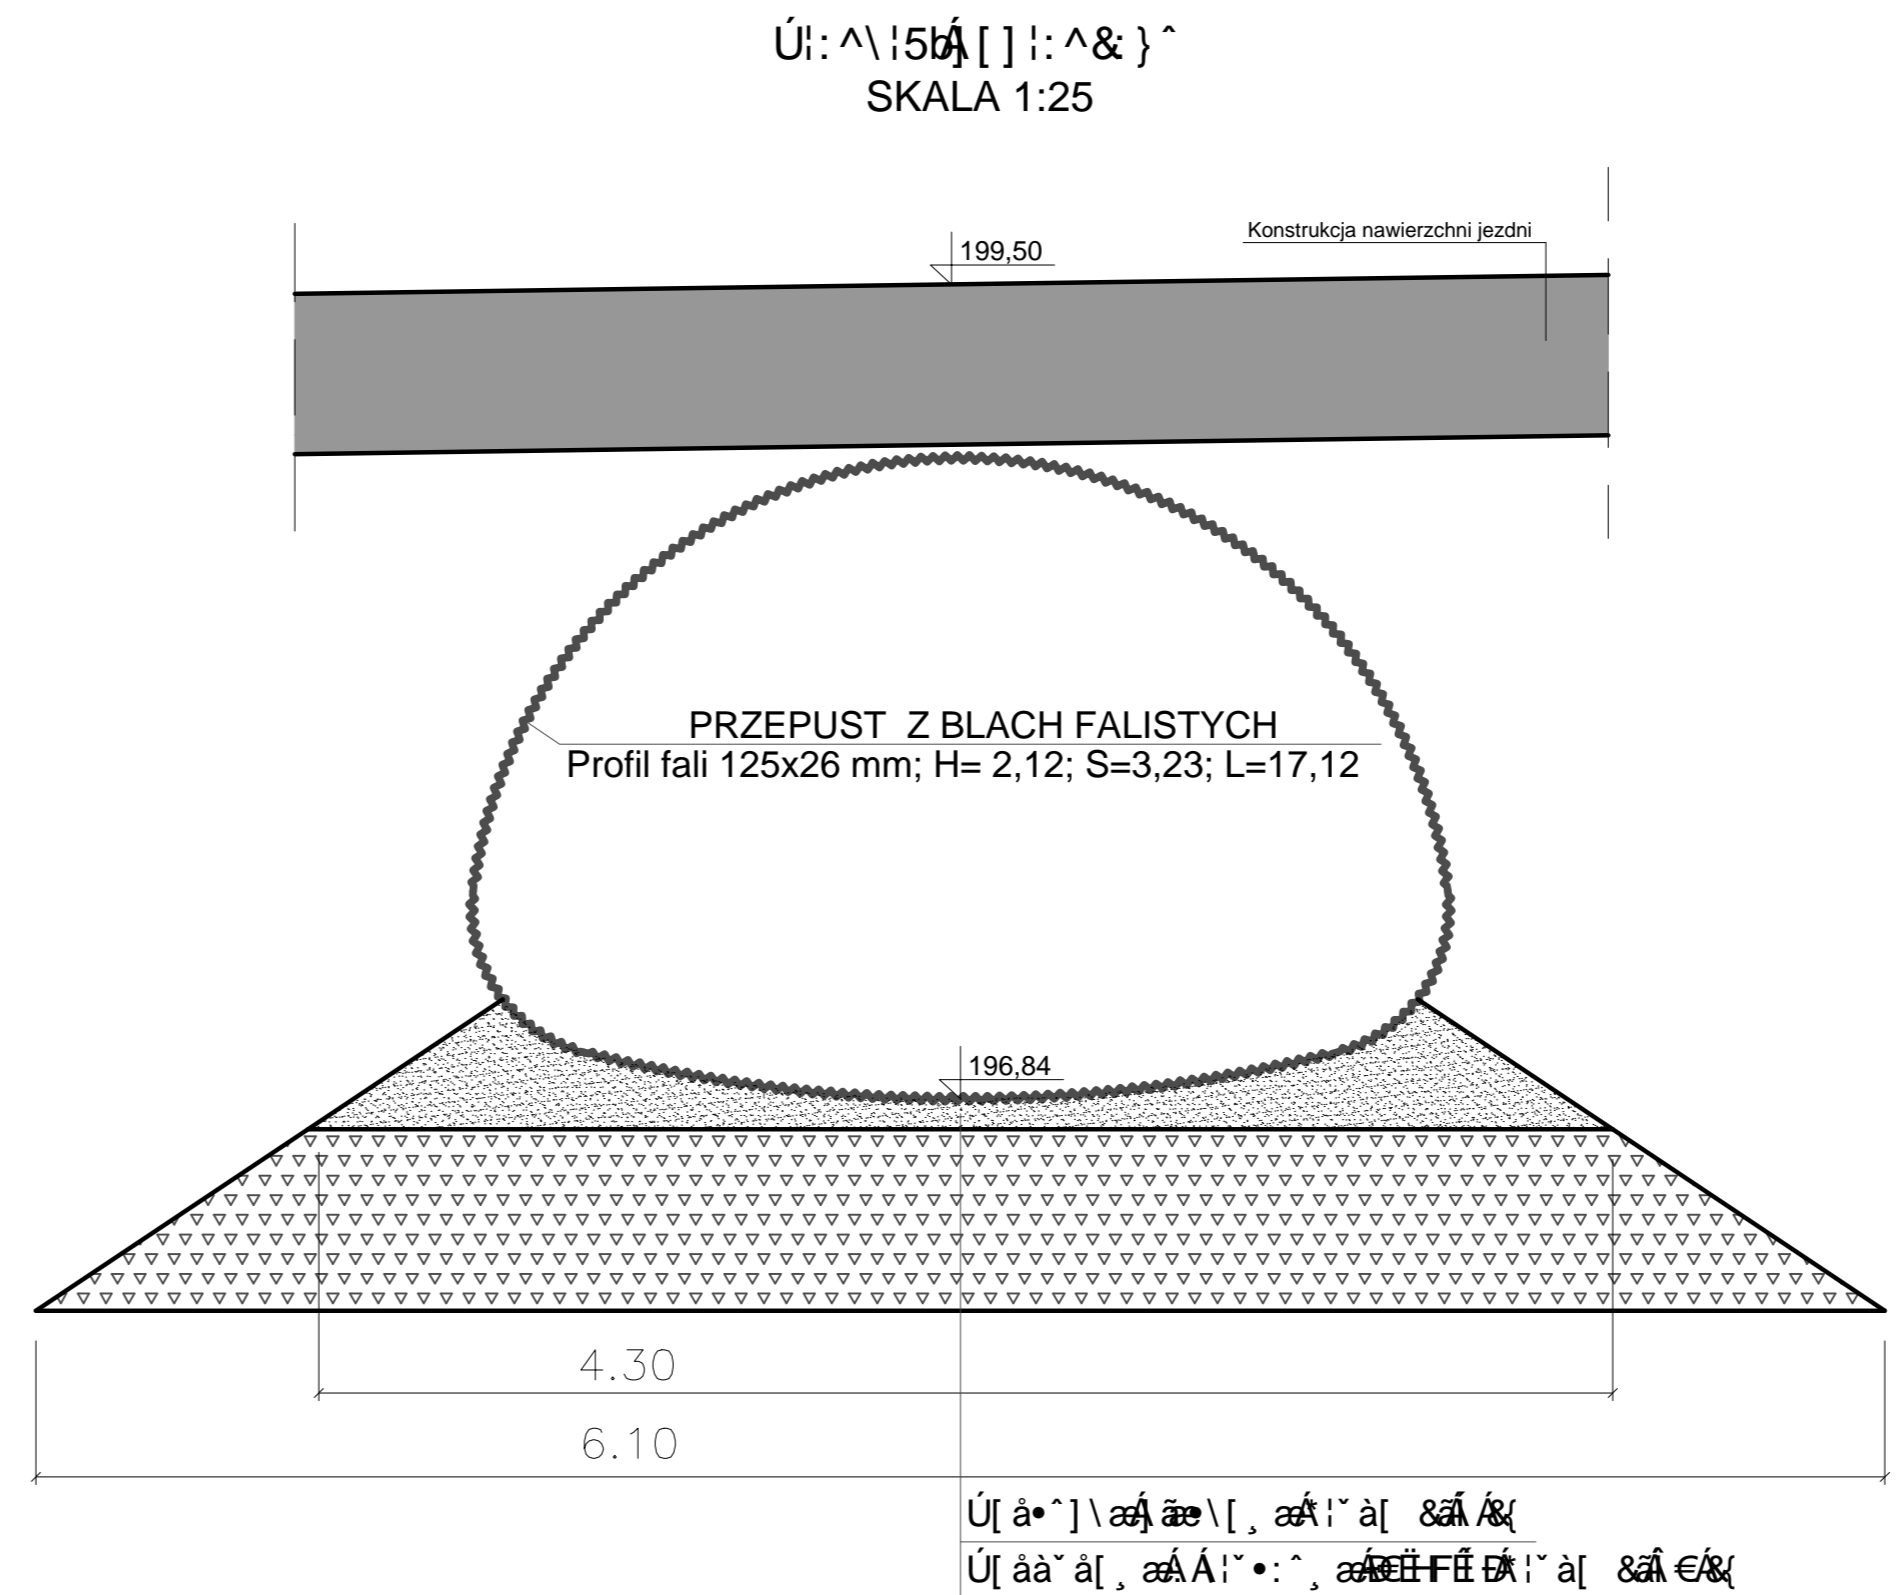


ÚZÔZÒÛ3 ý ÁSUÞ ÛVÛWSÔÿR Þ ÝÁÛÛZÒÚWÛWÁZÁÛWÛÁÛVÔŠUY ÝÔP

SKALA 1:25

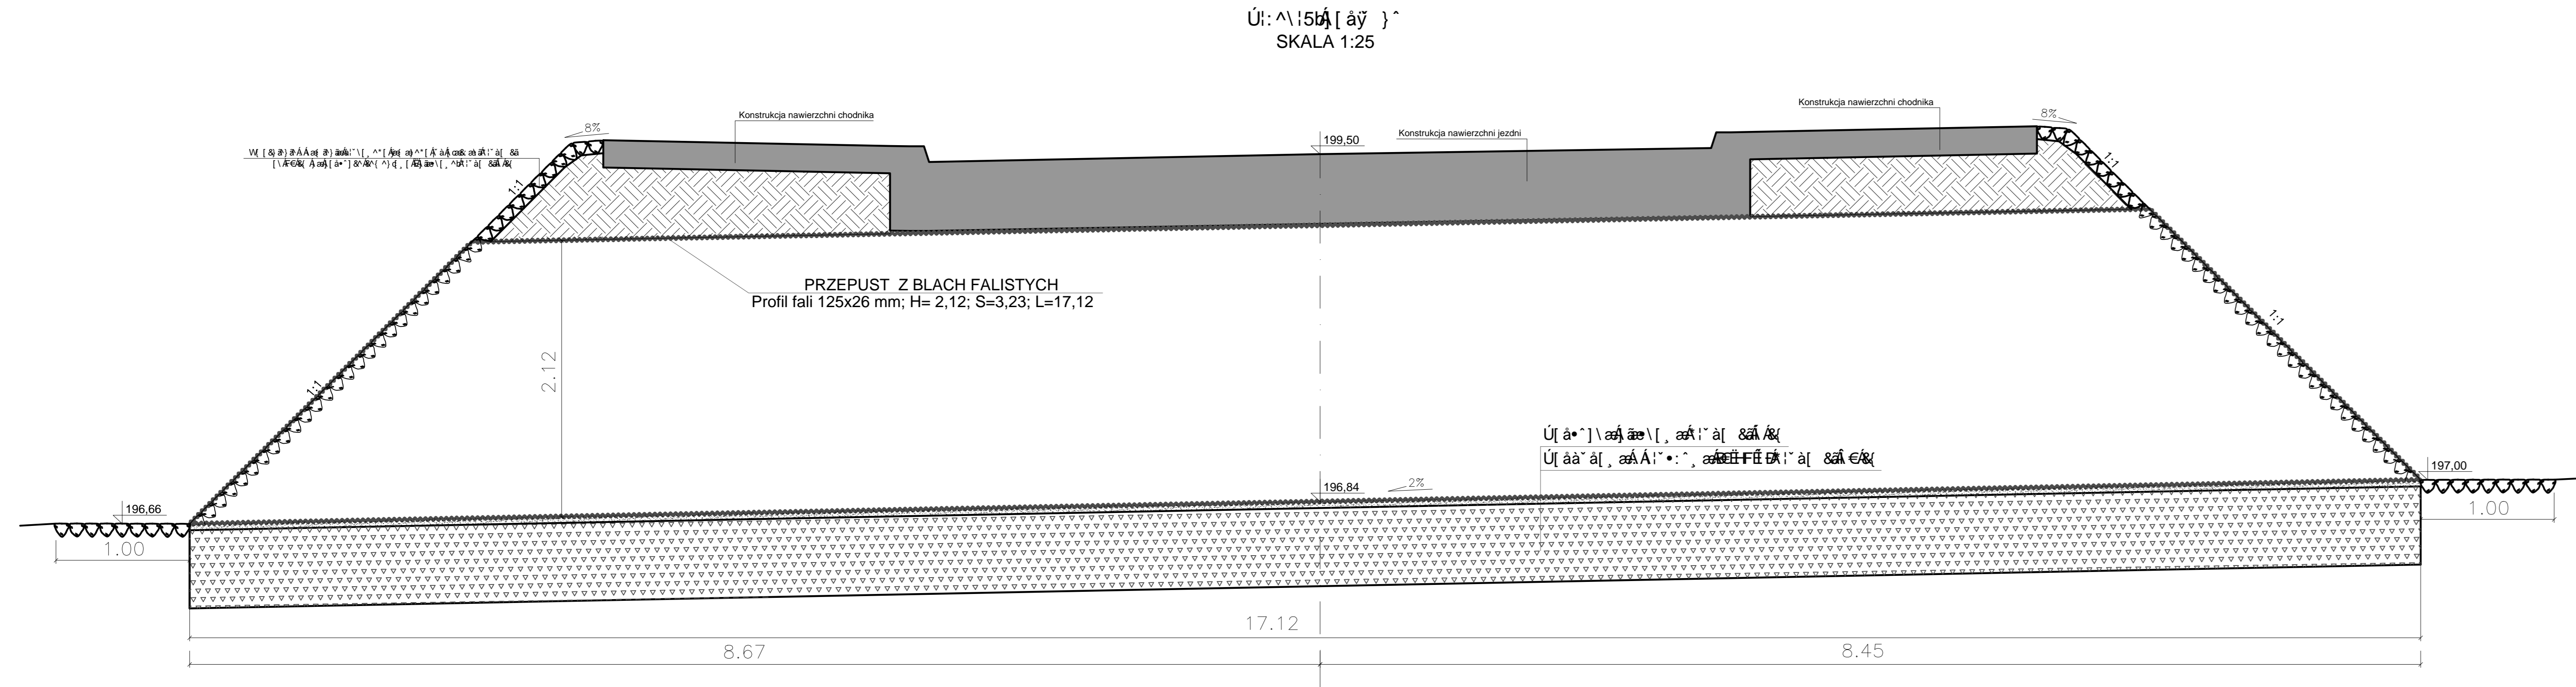

PRACOWNIA PROJEKTOWA SEBASTIAN ZATORSKI ul. Nałkowskiej 6/32; 25-546 Kielce					
INWESTOR: ZARZĄD DRÓG POWIATOWYCH ul. Ostrowiecka 15; 27-200 Starachowice		OBIEKT: Rozbudowa drogi powiatowej nr 0625 T (15929) Krynki - Brody.			
FUNKCJA:	IMIE (NAZWISKO):	NR CIERPIAŁ:	PROFISJ:	DATA:	STADIUM:
PROJEKTOWA:	Krzysztof GROSICKI	2480	inżynier	07.16	P.W.
OPRACOWA:	mgr inż. Kamil REKAS	070904	inżynier	07.16	BRANŻA: DROGI
OPRAWA:	mgr inż. Sebastian ZATORSKI	SWK01433	PODZIAŁ: inżynier	07.16	PRZEWIDZOT RYSUNKU:
					SKALA: 1:25
					NR RYS.: 10