
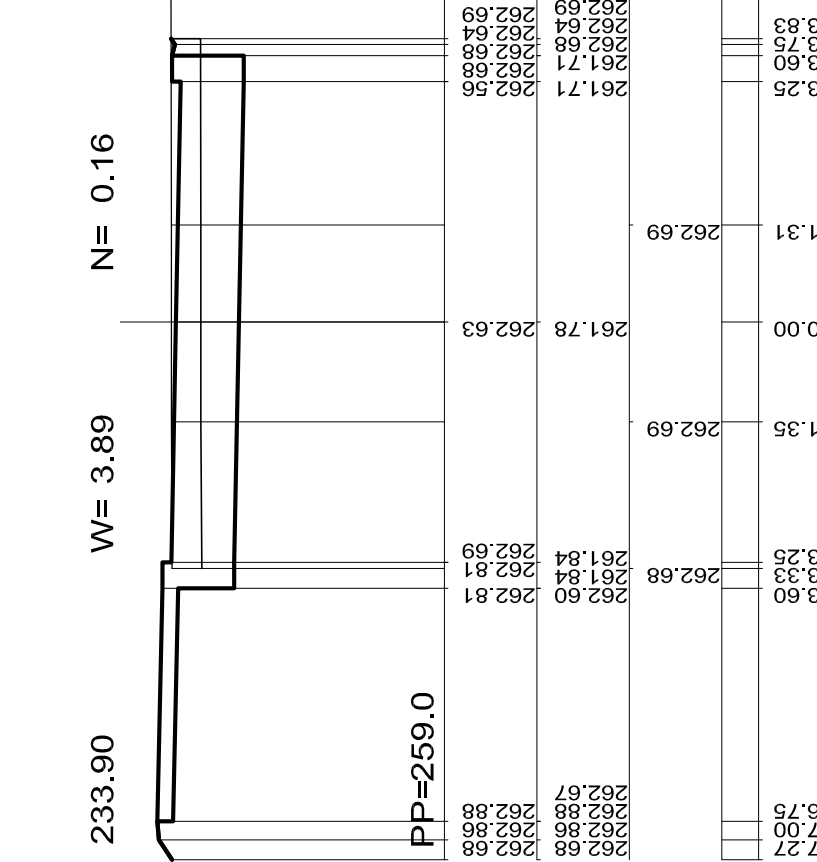
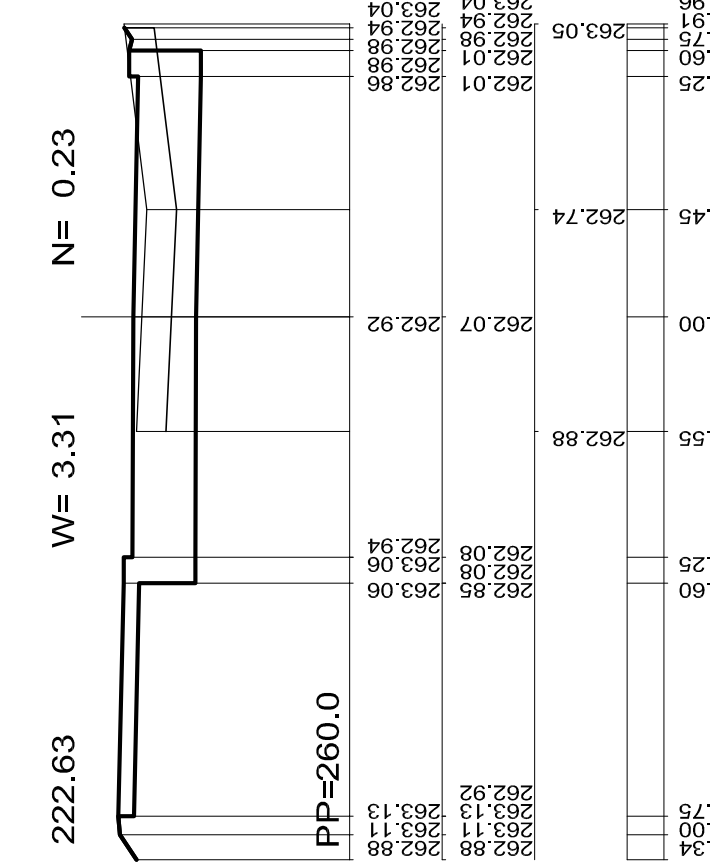
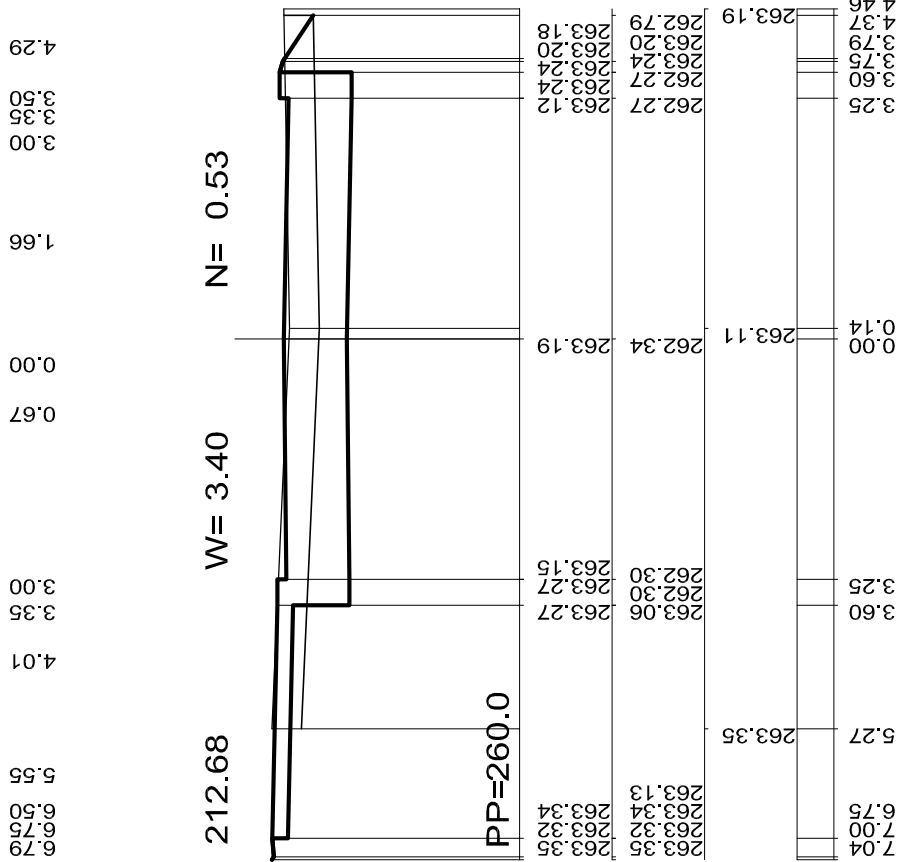
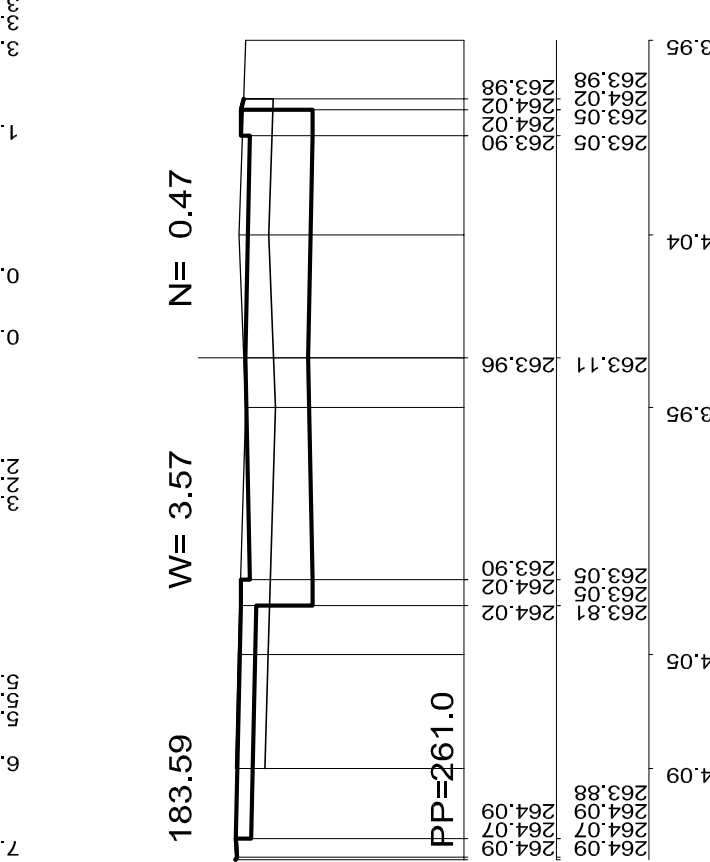
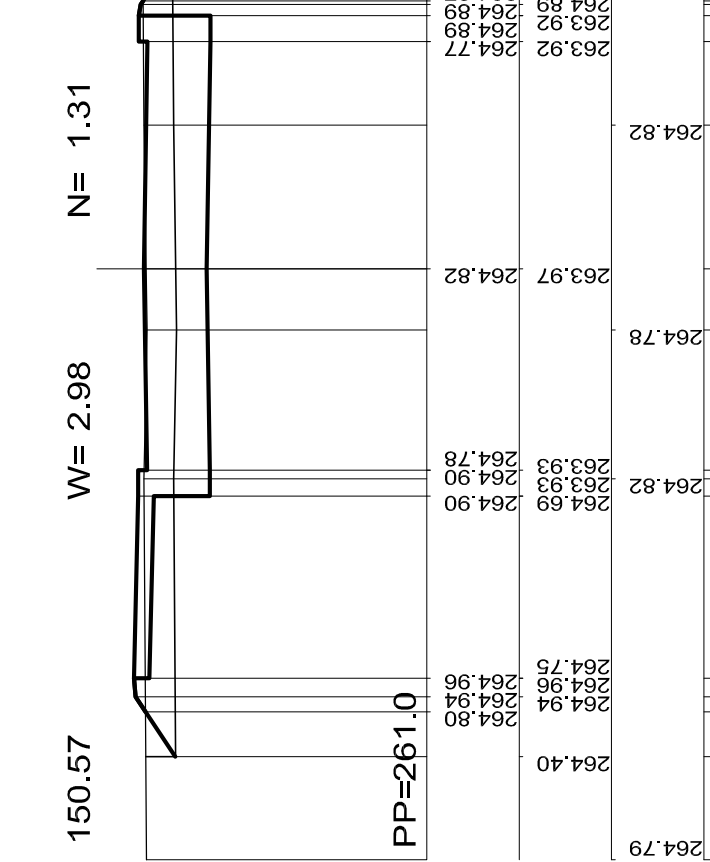
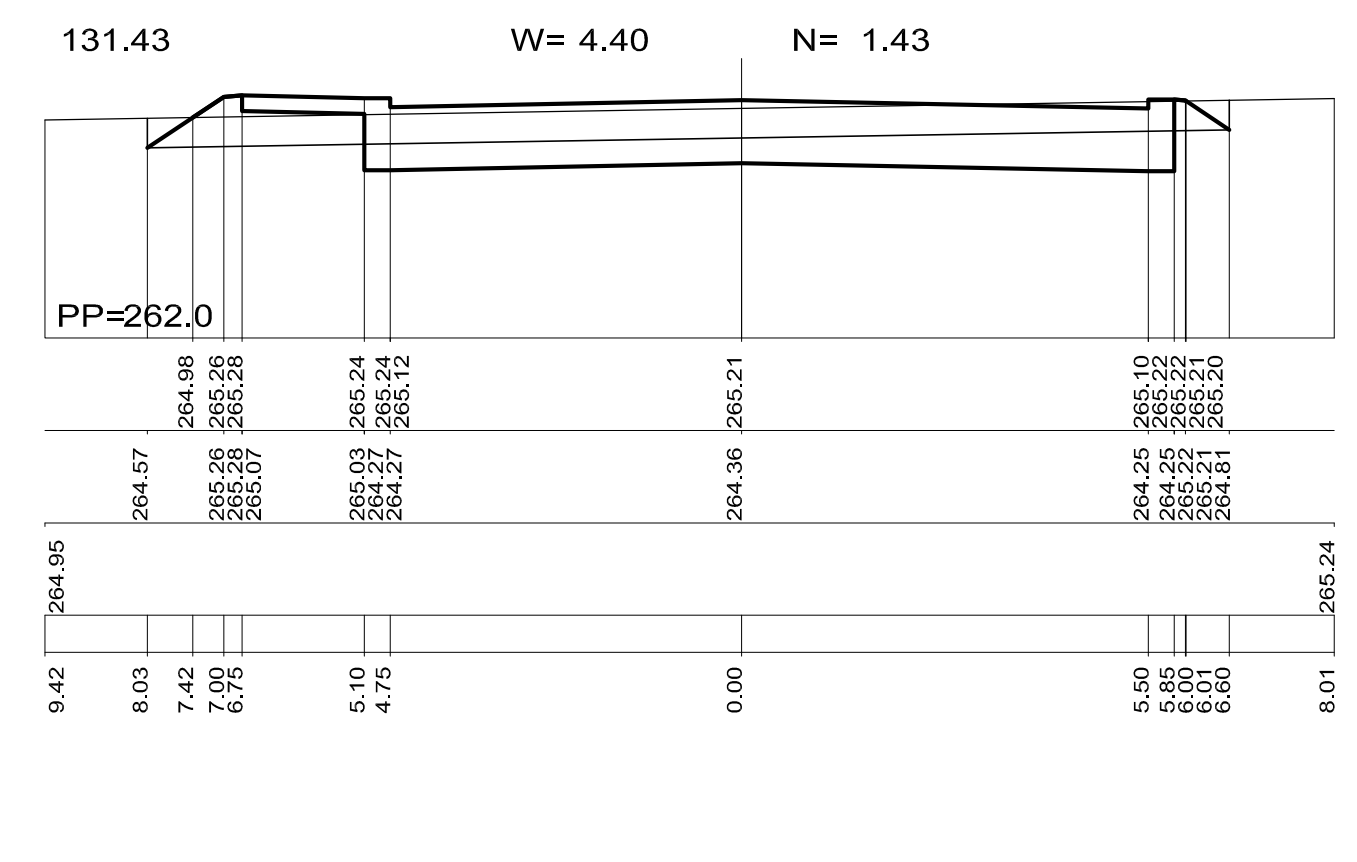
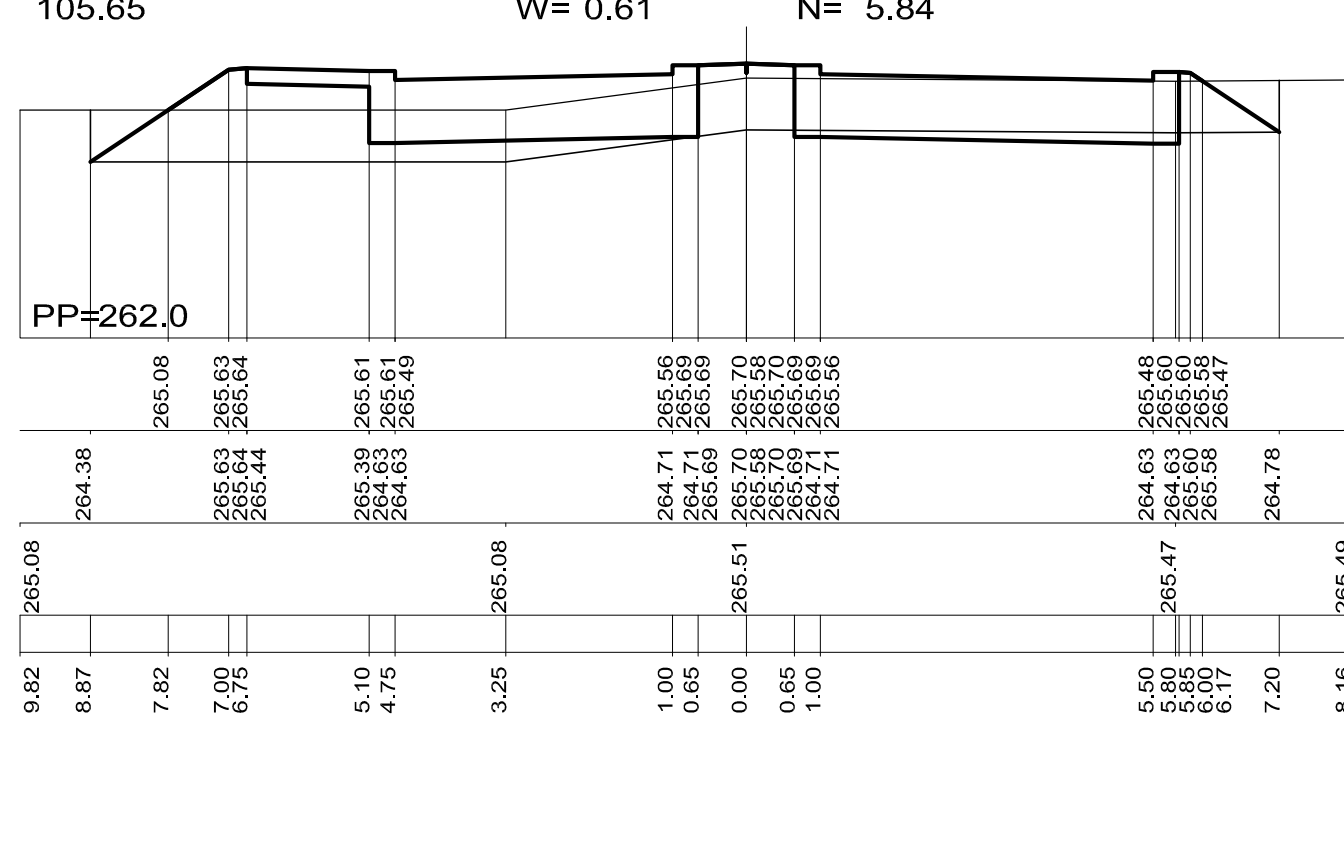
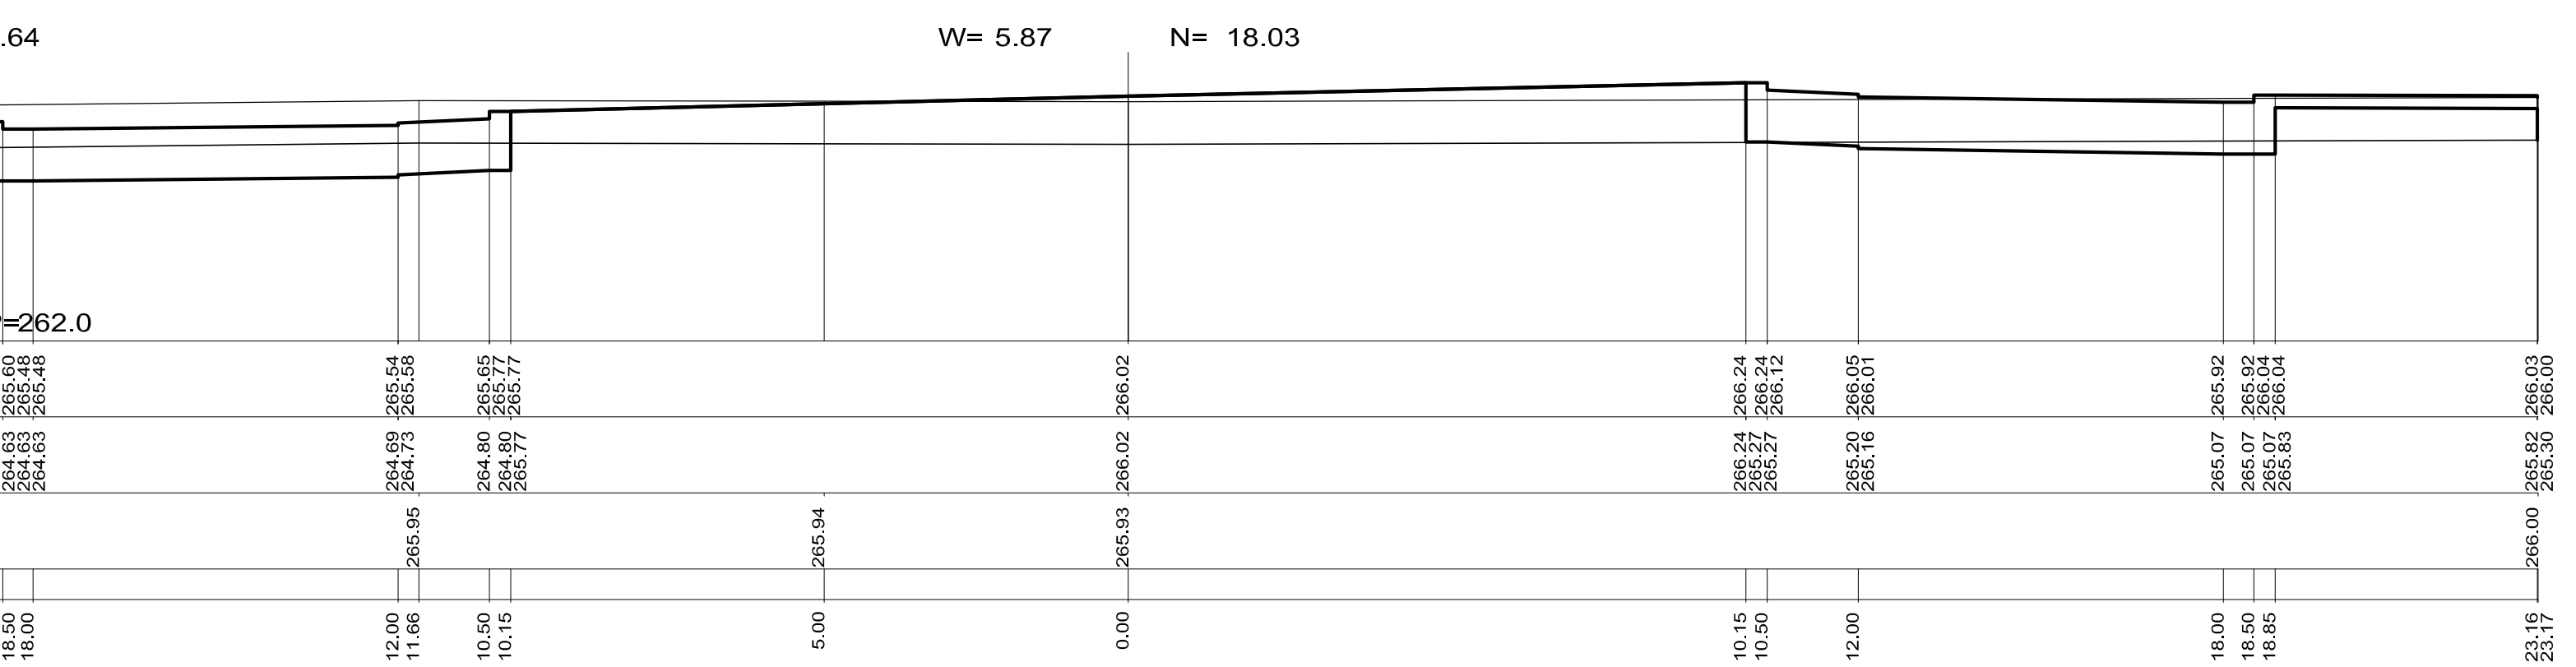
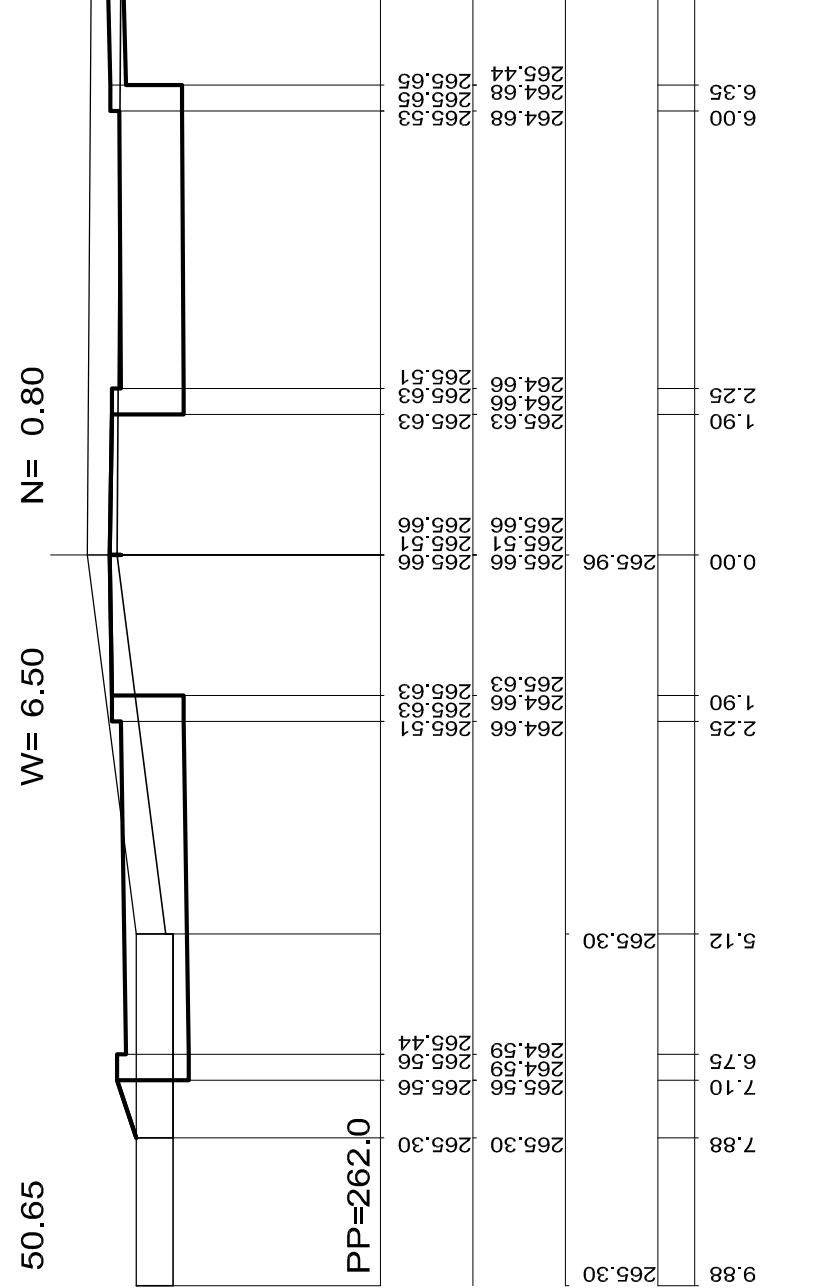
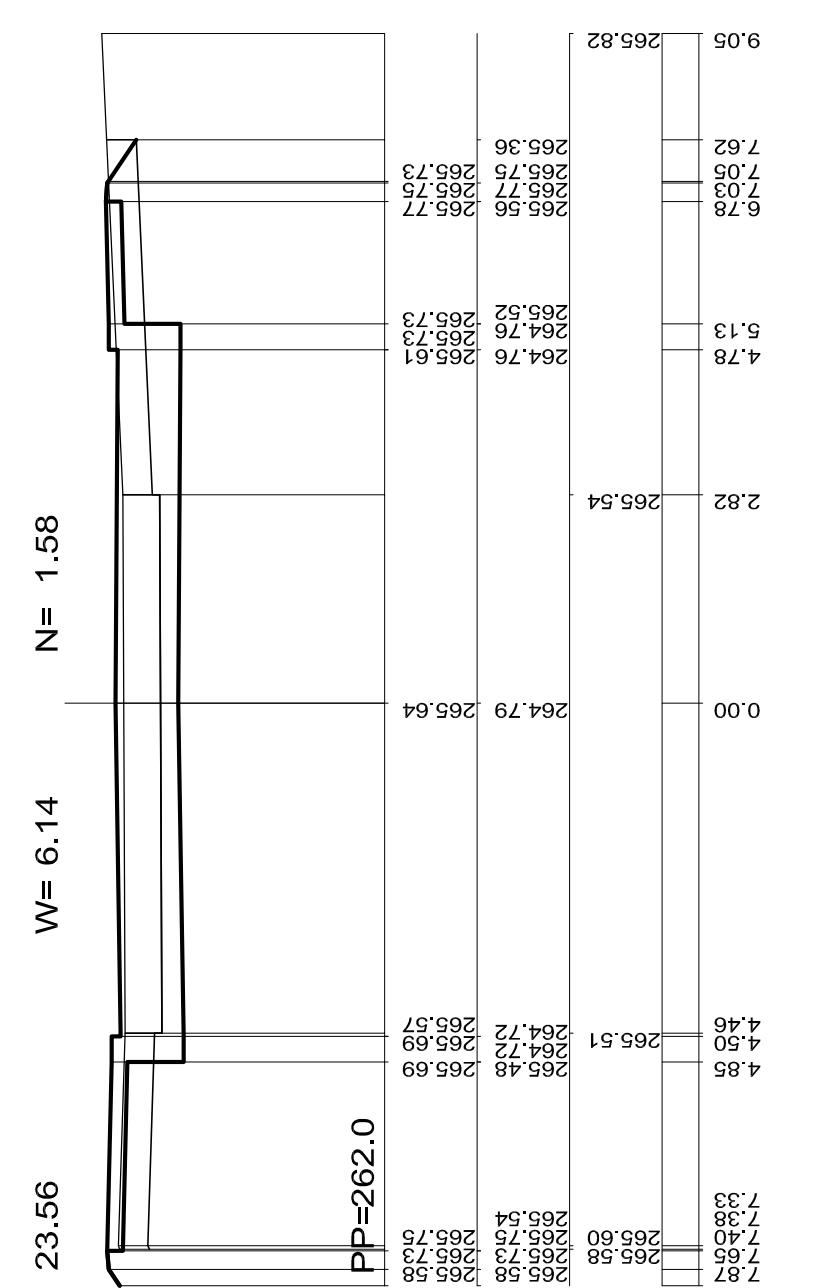


PRZKROJE POPRZECZNE

Przebudowa skrzyżowania drogi powiatowej 0907T - ulica Szkolna z ulicą Iglaszą i planowanym przedłużeniem ulicy Batalionów Chłopskich z ulicą Szkolną, na skrzyżowanie typu rondo

SKALA 1 : 100

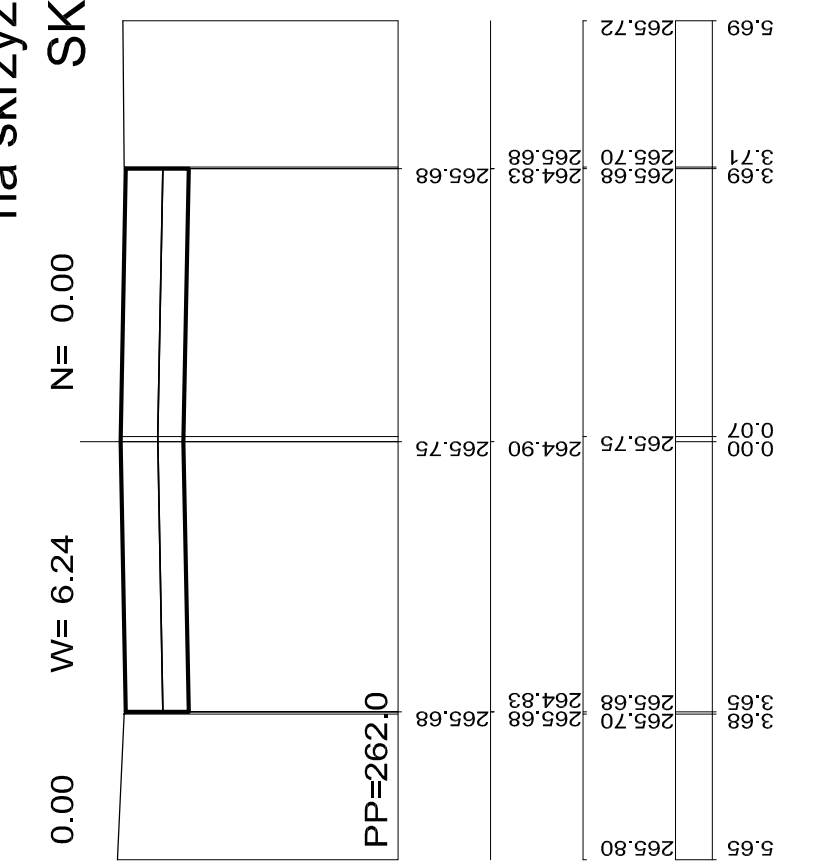

WOSAN - USŁUGI PROJEKTOWE, ul. Karbońska 5/10, 25-640 Kielce				Opracowanie
	Imię i nazwisko	Numer uprawnień	Specjalność	Podpis
Projektował	mgr inż. Sebastian Zatorski	SWK/0143/ POOD/09	drogowa	
Opracował	mgr inż. Kamil Rękas	-	drogowa	
Sprawdził	Krzysztof Grosicki	24/80	drogowa	
Przedsiębiorstwo				Skala 1 : 100
Przebudowa skrzyżowania drogi powiatowej 0907T - ulica Szkolna z ulicą Iglaszą i planowanym przedłużeniem ulicy Batalionów Chłopskich z ulicą Szkolną, na skrzyżowanie typu rondo.				
Przedmiot rysunku				Numer rysunku 4.1
Przekroje poprzeczne				

Data
03.2016 r.