


Plan łożyskowania - 1:100

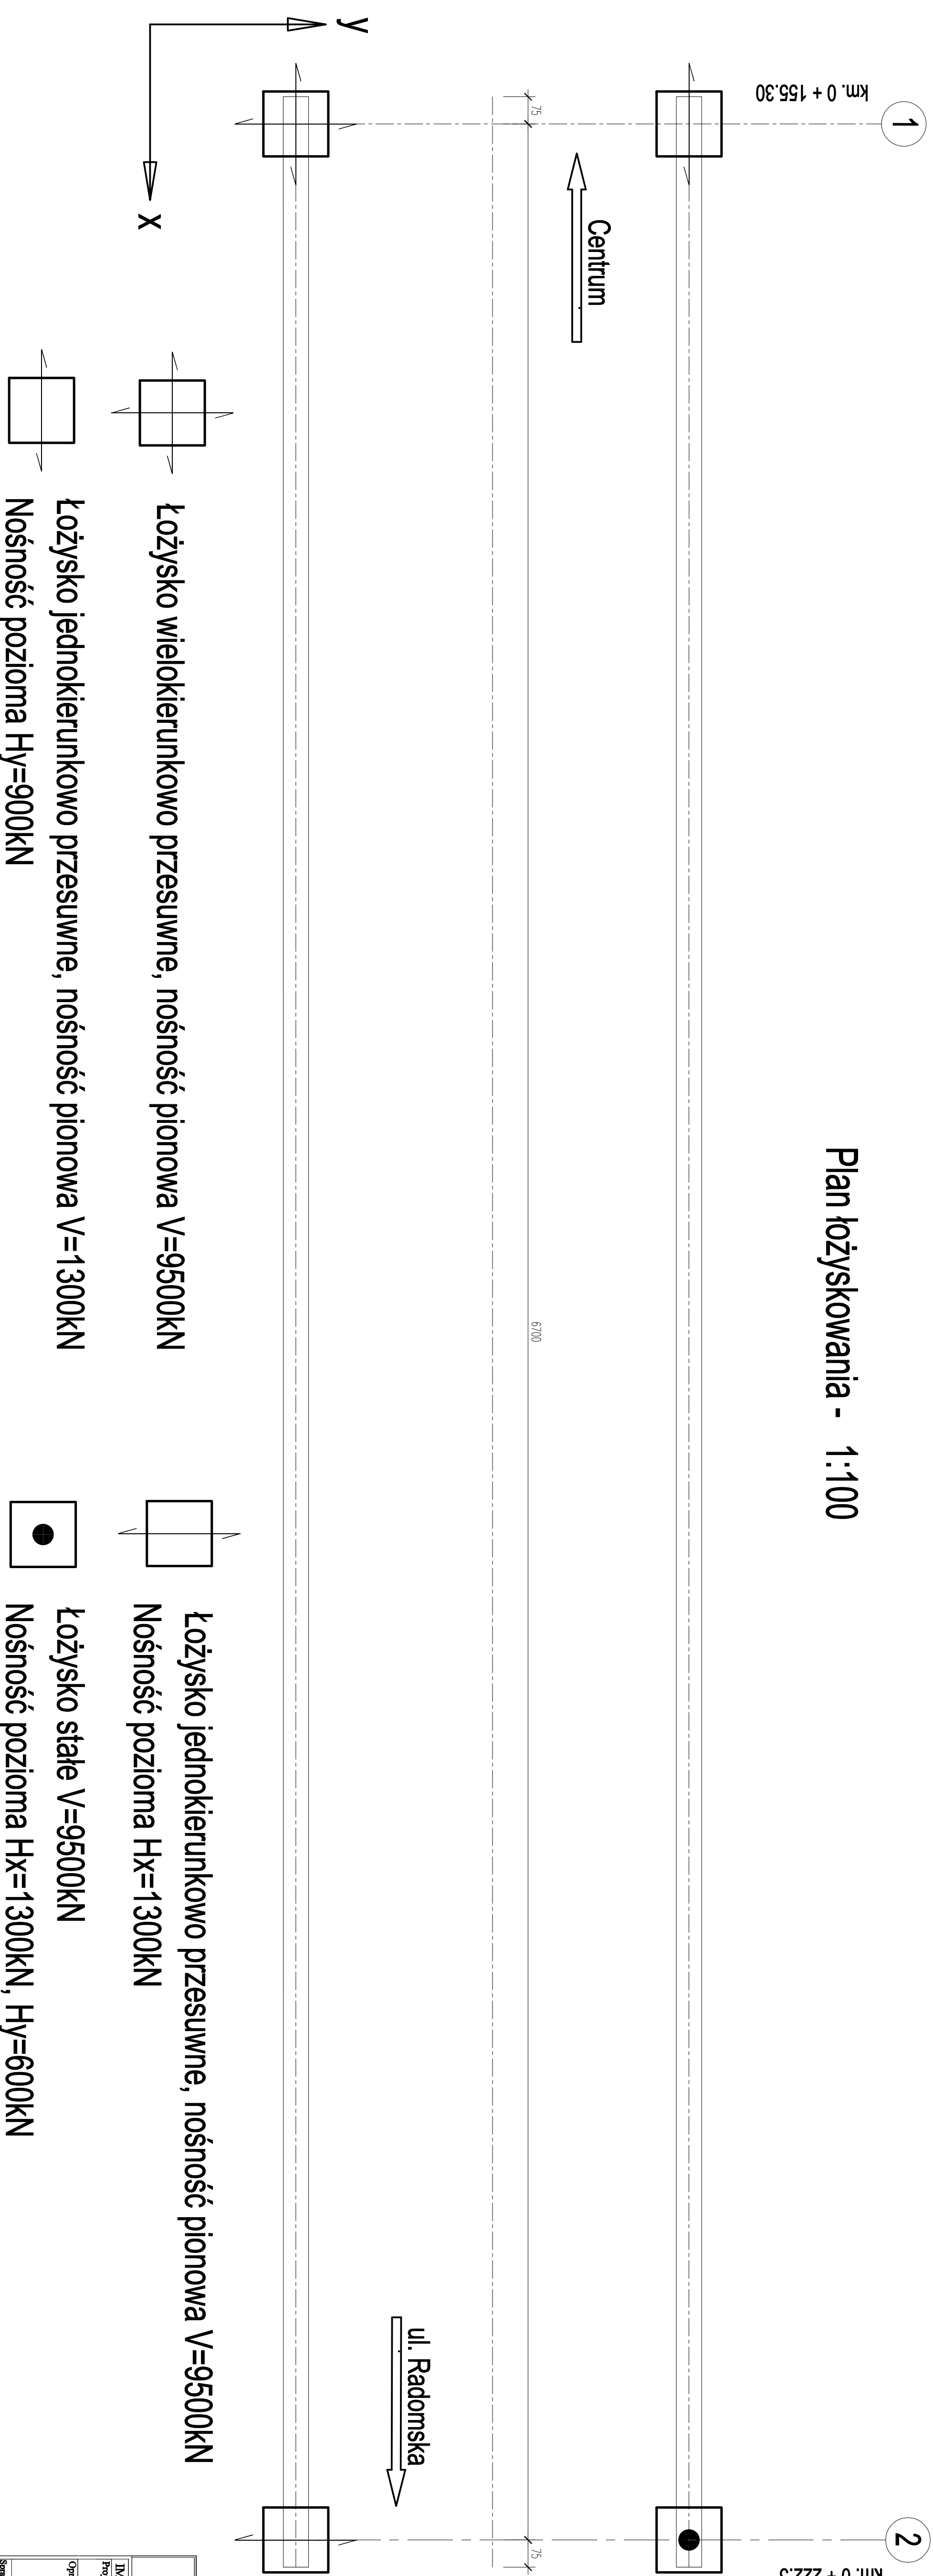

- Uwagi:**
- Zastosować łożyska gątkowe lub soczewkowe
 - Podane nośności łożysk są wartościami obliczeniowymi.
 - Przesuw łożysk na kierunku "x" +/-60mm
 - Przesuw łożysk na kierunku "y" +/-20mm

Biurowo Projektowo - Wykonawcze
"DROGI I ULICE" Zenon Kubiński

IMIE I NAZWISKO	POSADAŻ	DATA	OPIS	SKALA
mgr inż. M. Szczygiel	KI-38/2002	03.22	Redakcja i wykonanie projektu	1:100
Oprac.:				
Sprawdz. mgr inż. M. Szczygiel				
Kier. prac. mgr inż. Z. Kubiński				
BRANŻA: Mostowa				
PRZEDMIOT RYSUNKU: Plan łożyskowania				
				NR RYS. 14